



MAPA DO CELÓW PROJEKTOWYCH
MIASTO JAROSŁAW OBRĘB NR 5

Skala 1:500
Woj.: podkarpackie
Pow.: Jarosław
J. ewid.: Miasto Jarosław [180401_1]
Obręb: Jarosław Obręb nr 5 [0005]
Arkusz: 8.124.09.11.2.1
Działka nr 1052/3


Mapa wykonana przez TARGET Mariusz Zięba Usługi Geodezyjne na podstawie kopii mapy zasadniczej w skali 1:500 m. Jarosław Obręb nr 5 oraz pomiaru uzupełniającego. Układ współrzędnych "2000/8". Układ wysokości "EVRF2007". Nie wyklucza się istnienia w terenie innych nie wykazanych w zakresie mapy urządzeń podziemnych, które nie były zgłoszone do inwentaryzacji. W zakresie opracowania nie badano słuszności gruntowych ujawnionych w Księgach Wieczystych dotyczących nieruchomości. Wykazane na niniejszej mapie granice działek są zgodne z ewidencją gruntów m. Jarosław Obręb nr 5. Mapa aktualna w zakresie opracowania na dzień 20.10.2025 r.

Jarosław, 20.10.2025 r.

Jestem świadomy odpowiedzialności karnej za złożenie oświadczenia. Oświadczam, że sporządziłem/zamierzam sporządzić ten projekt geodezyjny w sposób zgodny z przepisami, które obowiązują w tym zakresie, i że nie mam żadnych wątpliwości co do jego poprawności technicznej.	
Identyfikator projektu geodezyjnego	6640.3041.2025
Organ zgłaszający i adresat projektu geodezyjnego	Starosta Jarosławski
Wykonawca robót geodezyjnych	TARGET Mariusz Zięba ul. Pełkińska 27, 37-500 Jarosław
Nr oraz data sporządzenia dokumentu zawierającego wyniki geodezyjne	6640.3041.2025-32.813 20.10.2025
Imię i nazwisko oraz numer uprawnień zawodowych kierownika prac	

GEODETA UPRAWNIONY
Janusz Bochenek
Upr. Nr 75879
37-500 Jarosław, ul. Czarnieckiego 8/31
TARGET Mariusz Zięba
37-500 Jarosław, ul. Pełkińska 27
USŁUGI GEODEZYJNE
Tel. 883 777 778
NIP 792-216-77-23, REGON 362254177

ZAKRES OPRACOWANIA

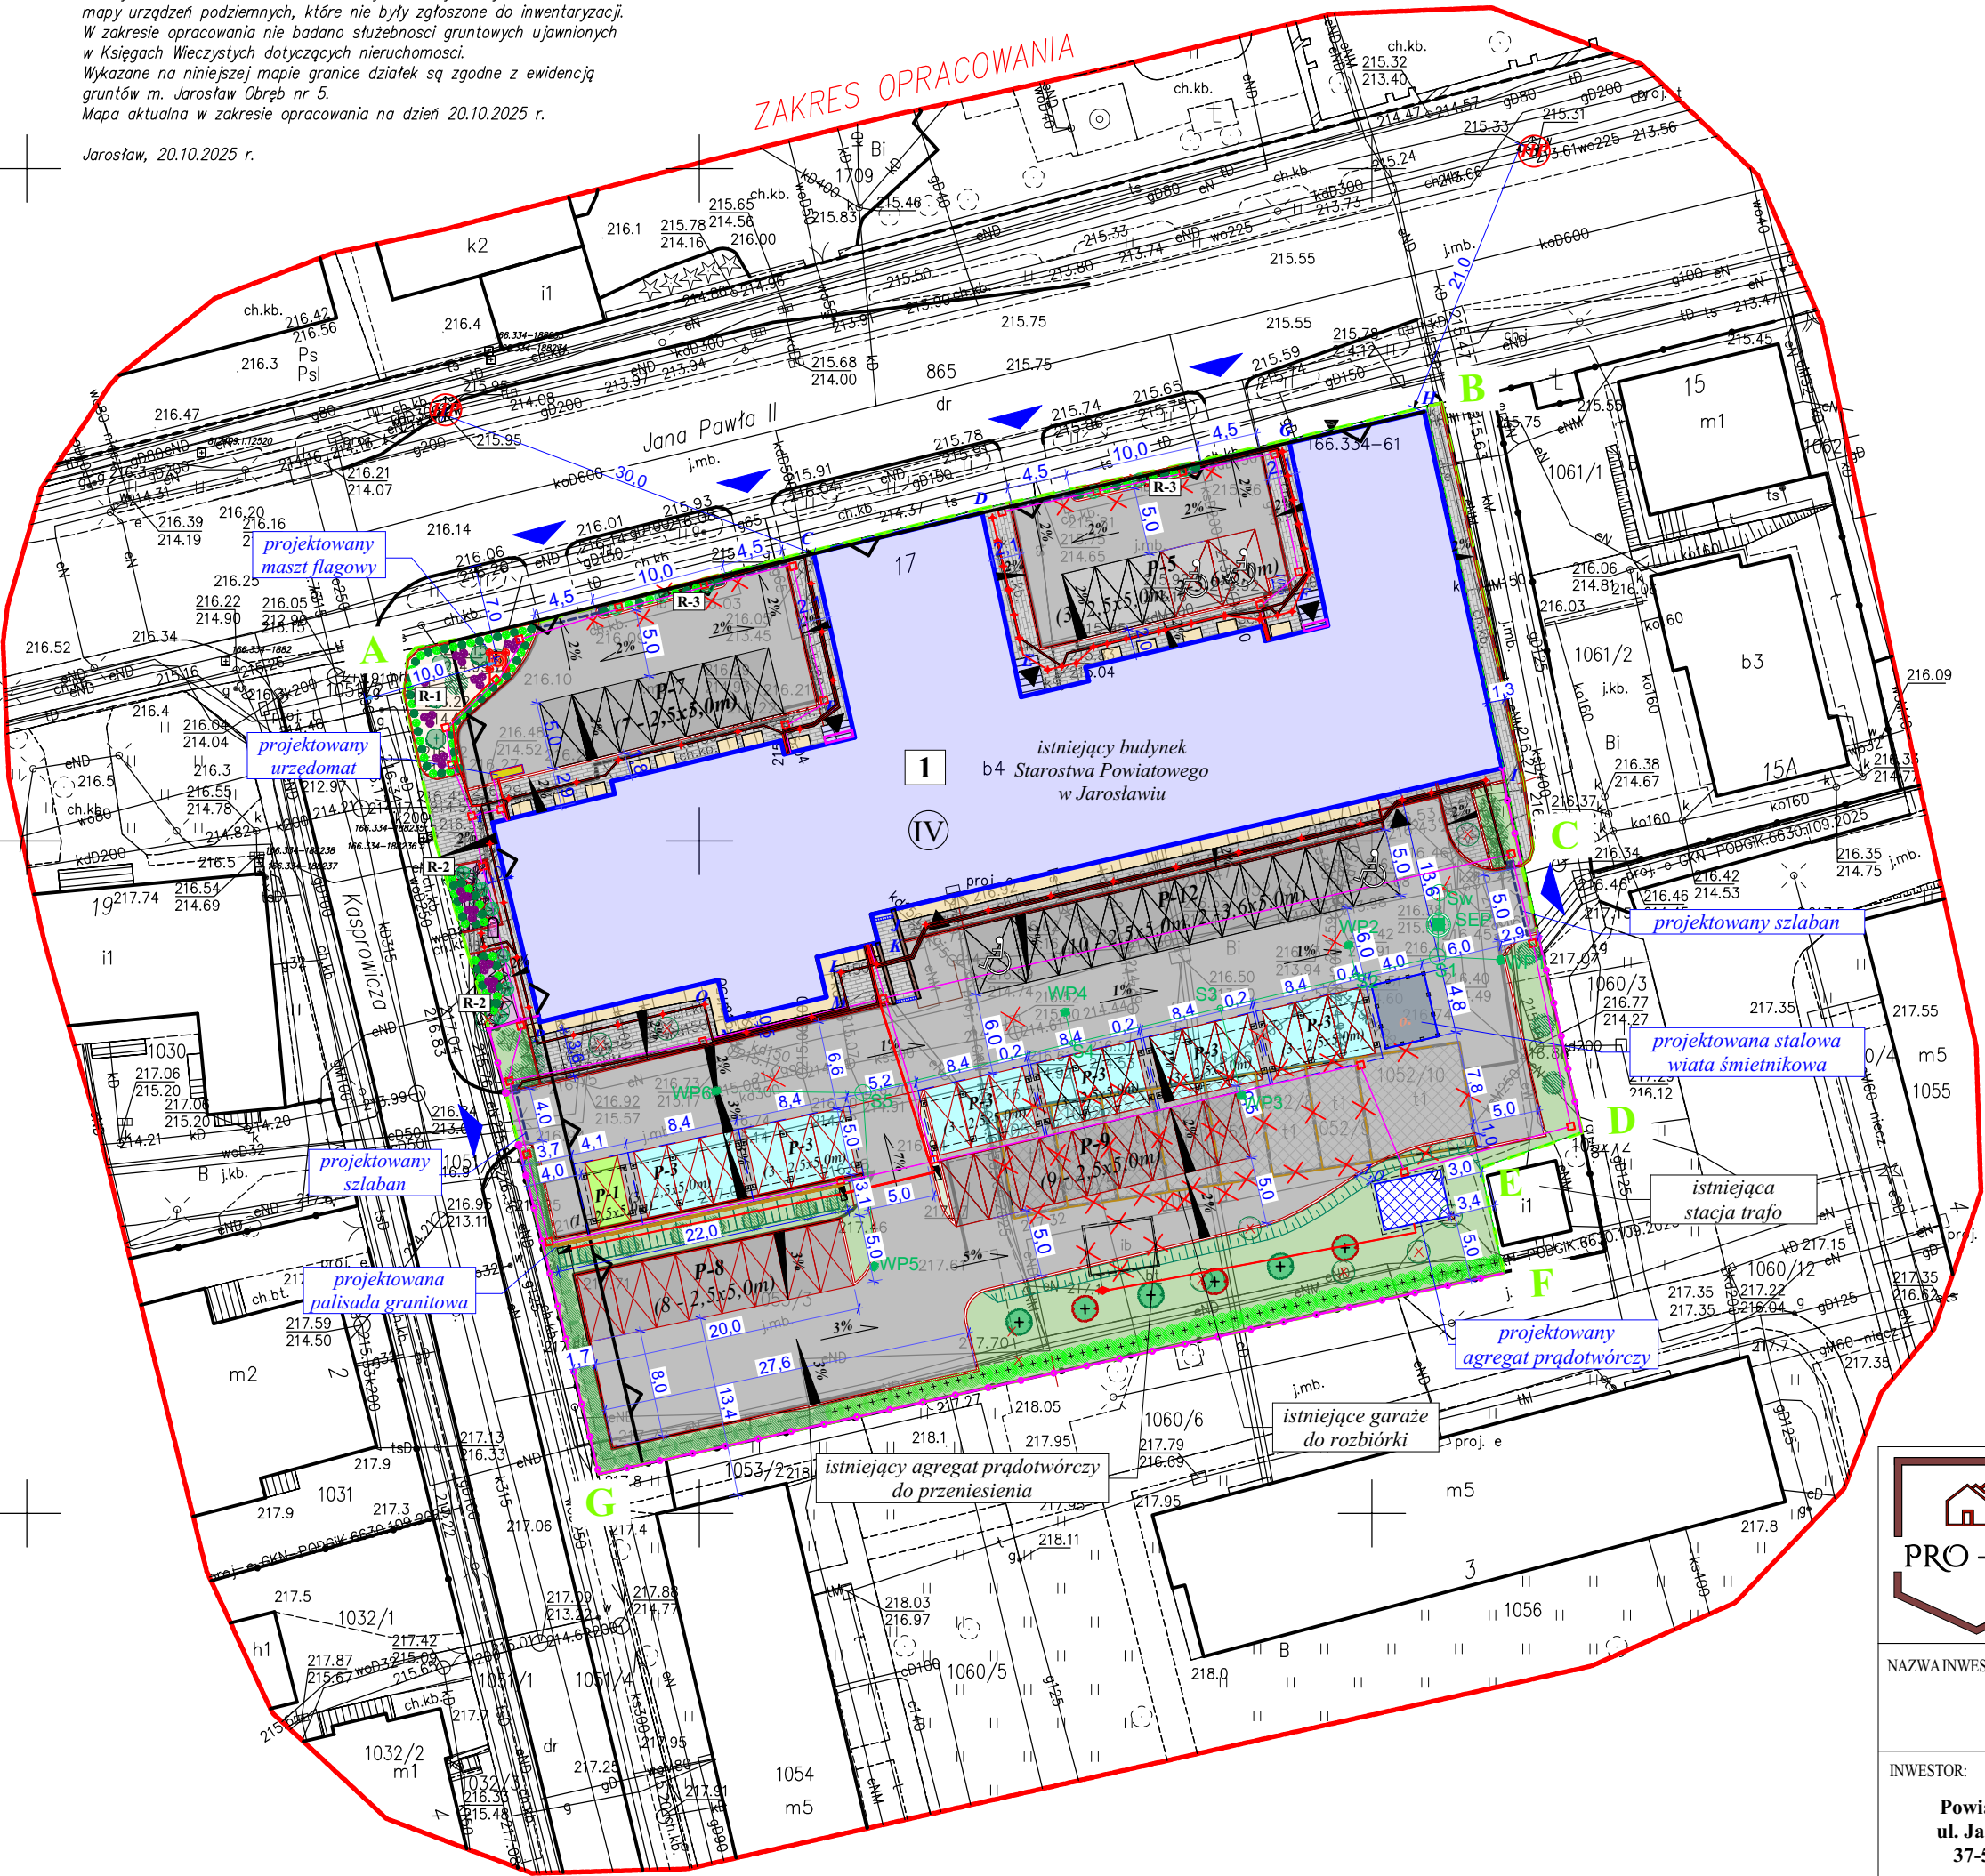

LEGENDA	
	granica terenu inwestycji
	ilość kondygnacji budynku
	istniejący budynek Starostwa Powiatowego
	powierzchnia biologicznie czynna
	proj. utwardzenie z kostki brukowej
	proj. utwardzenie z masy bitumicznej
	proj. krawężniki z granitu płomieniowanego
	istniejące miejsca postojowe 2,5x5,0m (niepełnosprawni 3,6x5,0m)
	proj. i przebud. miejsca postojowe 2,5x5,0m (niepełnosprawni 3,6x5,0m)
	przebud. miejsca postojowe pod wiatą zadaszoną panelami fotowolt. i stacją ładowania samochodu elektrycznego
	obudowa kanału osuszającego i naświetla okienek piwnicznych z płyt z piaskowca
	projektowany maszt flagowy
	proj. palisada z granitu płomieniowanego
	projektowany szlaban
	przebudowywane ogrodzenie
	istniejący wjazd na teren inwestycji
	istniejące wejście do budynku
	miejsce gromadzenia odpadów w projektowanej wiacie śmietnikowej
	korytko odwadniające
	kierunek spadku terenu
	istniejący pomnik
	wymieniane daszki wejściowe (2 szt.)
	projektowany agregat prądowłczy
	ist. bud. garażowe przeznaczone do rozbioru
	istniejące drzewa i krzewy
	istniejące drzewa i krzewy do wycinki
	projektowane rabaty
	istniejące hydranty ppoż
	nieprzekraczalna linia zabudowy

PROJEKTOWANE INSTALACJE ELEKTRYCZNE	
	projektowana oprawa doziemna
	projektowana linia kablowa nN - instalacja
	projektowana mufa kablowa
	projektowana studzienka teletechniczna SK1
	projektowana kanalizacja kablowa rura 2xRDHDP 110
	projektowana rura osłonowa DVR 75 mm
	projektowana rura osłonowa SRS 110

PROJEKTOWANE INSTALACJE SANITARNE	
	projektowana kanalizacja deszczowa
	Sw SEP WP1 projektowane obiekty kanalizacji (opisane w projekcie technicznym)



PRO-ART
PRACOWNIA PROJEKTOWO-INWESTYCYJNA
ul. Sikorskiego 6/4; 37-500 Jarosław; e-mail: pracownia.proart@gmail.com
tel.: +48 791 991 807

NAZWA INWESTYCJI: **Przebudowa i rozbudowa parkingów wraz z zagospodarowaniem terenu wokół budynku Starostwa Powiatowego w Jarosławiu, budowa masztu flagowego, agregatu prądowłczego, wiaty śmietnikowej i carportów, rozbioru budynków garażowych, remont budynku Starostwa**

INWESTOR: Powiat Jarosławski ul. Jana Pawła II 17 37-500 Jarosław	NAZWARYSUNKU: Projekt zagospodarowania terenu		
	PROJEKTOWAŁA: mgr inż. arch. Anna SZYK 4/PKOKK/2016	PODPIS:	DATA: marzec 2026
	PROJEKTOWAŁ: mgr inż. Łukasz GLUBISZ PDK/0006/PWOE/13	PODPIS:	SKALA: 1 : 500
ADRES INWESTYCJI: dz. ewid. nr 1052/3, 1052/4, 1052/5, 1052/6, 1052/7, 1052/8, 1052/9, 1052/10, 1053/3, 1053/4, 1053/5 oraz część dz. nr 1060/12 obręb 0005 m. Jarosław	PROJEKTOWAŁ: mgr inż. Tomasz BINKOWSKI PDK/0074/PWOS/21	PODPIS:	Nr Rys.: PZT-1

Wszelkie prawa zastrzeżone, łącznie z prawem reprodukcji lub udostępniania osobom trzecim tego rysunku lub części dokumentacji, bez wyraźnego upoważnienia Pracowni Projektowej "PRO-ART" (Dz.U.24/1994, poz.83, art. 115-118)