


Rzut piwnic

skala 1:100

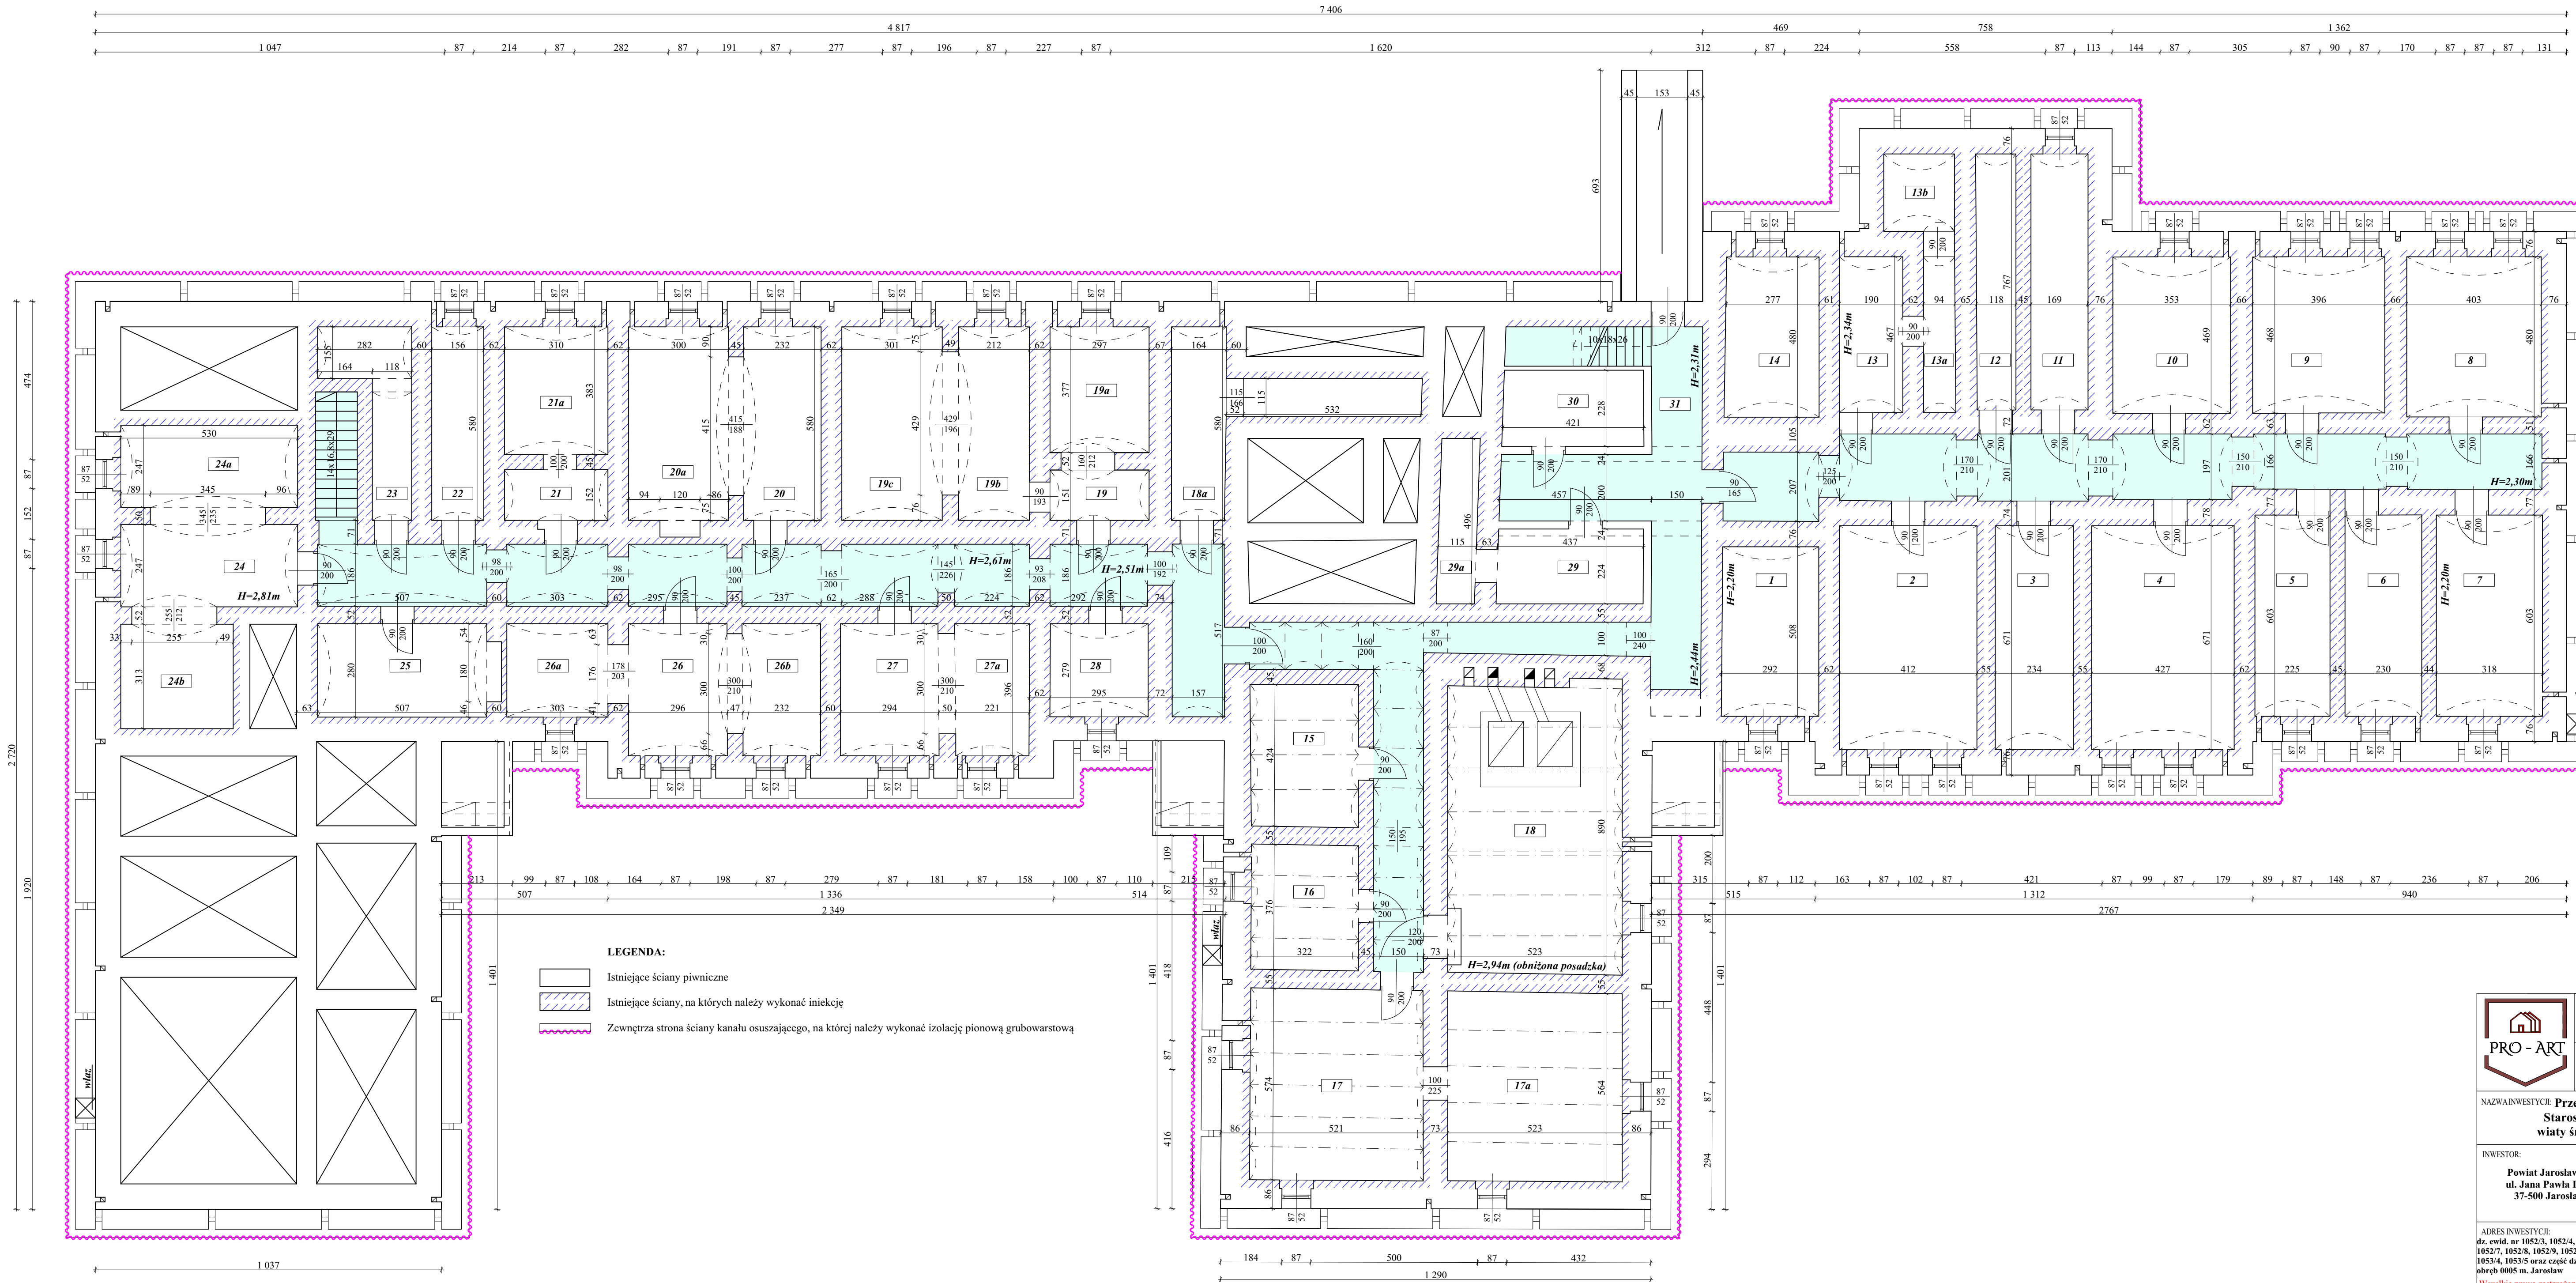

ZESTAWIENIE POWIERZCHNI PIWNIC			
NR POM.	NAZWA	POSADZKA	POW. [m ²]
1.	Piwnica	plytki ceramiczne	14,76
2.	Piwnica	plytki ceramiczne	27,87
3.	Piwnica	plytki ceramiczne	15,51
4.	Piwnica	plytki ceramiczne	28,42
5.	Piwnica	plytki ceramiczne	13,54
6.	Piwnica	plytki ceramiczne	13,43
7.	Piwnica	plytki ceramiczne	19,08
8.	Piwnica	plytki ceramiczne	19,24
9.	Piwnica	plytki ceramiczne	18,55
10.	Piwnica	plytki ceramiczne	16,38
11.	Piwnica	plytki ceramiczne	13,49
12.	Piwnica	plytki ceramiczne	9,18
13.	Piwnica	plytki ceramiczne	8,87
13a	Piwnica	plytki ceramiczne	5,16
13b	Piwnica	plytki ceramiczne	4,92
14.	Piwnica	plytki ceramiczne	13,54
15.	Piwnica	plytki ceramiczne	13,51
16.	Piwnica	plytki ceramiczne	12,06
17.	Piwnica	plytki ceramiczne	29,68
17a	Piwnica	plytki ceramiczne	29,61
18.	Kotłownia	plytki ceramiczne	45,34
18a	Piwnica	plytki ceramiczne	9,36
19.	Piwnica	plytki ceramiczne	4,48
19a	Piwnica	plytki ceramiczne	11,20
19b	Piwnica	plytki ceramiczne	14,40
19c	Piwnica	plytki ceramiczne	17,46
20.	Piwnica	plytki ceramiczne	15,32
21.	Piwnica	plytki ceramiczne	4,71
21a	Piwnica	plytki ceramiczne	11,87
22.	Piwnica	plytki ceramiczne	9,40
23.	Piwnica	plytki ceramiczne	9,39
24.	Piwnica	plytki ceramiczne	13,09
24a	Piwnica	plytki ceramiczne	13,09
24b	Piwnica	plytki ceramiczne	10,55
25.	Piwnica	plytki ceramiczne	14,99
26.	Piwnica	plytki ceramiczne	11,70
26a	Piwnica	plytki ceramiczne	9,60
26b	Piwnica	plytki ceramiczne	10,63
27.	Piwnica	plytki ceramiczne	11,63
27a	Piwnica	plytki ceramiczne	10,30
28.	Piwnica	plytki ceramiczne	8,18
29.	Piwnica	plytki ceramiczne	8,91
29a	Piwnica	plytki ceramiczne	5,68
30.	Maszynownia	plytki ceramiczne	9,61
31.	Piwnica	plytki ceramiczne	177,43
			795,12 m²

P_u = 795,12m²



PRO - ART

PRO-ART

PRACOWNIA PROJEKTOWO-INWESTYCYJNA

ul. Sikorskiego 6/4; 37-500 Jarosław; e-mail: pracownia.proart@gmail.com
tel.: +48 791 991 807

INWESTOR:
Powiat Jarosławski
ul. Jana Pawła II 17
37-500 Jarosław

ADRES INWESTYCJI:
dz. ewid. nr 1052/3, 1052/4, 1052/5, 1052/6,
1052/7, 1052/8, 1052/9, 1052/10, 1053/3,
1053/4, 1053/5 oraz część dz. nr 1060/12
obręb 0005 m. Jarosław

NAZWA INWESTYCJI:
**Przebudowa i rozbudowa parkingów wraz z zagospodarowaniem terenu wokół budynku
Starostwa Powiatowego w Jarosławiu, budowa masztu flagowego, agregatu prądotwórczego,
wiaty śmietnikowej i carportów, rozbiórka budynków garażowych, remont budynku Starostwa**

INWESTOR:
Powiat Jarosławski
ul. Jana Pawła II 17
37-500 Jarosław

ADRES INWESTYCJI:
dz. ewid. nr 1052/3, 1052/4, 1052/5, 1052/6,
1052/7, 1052/8, 1052/9, 1052/10, 1053/3,
1053/4, 1053/5 oraz część dz. nr 1060/12
obręb 0005 m. Jarosław

OPRACOWAŁA:
mgr inż. Mariola CHRZĄŚCIEL

PROJEKTOWAŁA:
mgr inż. arch. Anna SZYK
4PKOKK/2016

SPRAWDZIŁA:
mgr inż. arch. Agata TYSZCZAK
Re/A-46/10

DATA:
listopad 2025

SKALA:
1 : 100

Nr Rys.:
A-1

PROJEKTOWAŁA:
mgr inż. arch. Anna SZYK
4PKOKK/2016

PROJEKTOWAŁA:
mgr inż. arch. Agata TYSZCZAK
Re/A-46/10

DATA:
listopad 2025

SKALA:
1 : 100

Nr Rys.:
A-1

Wszystkie prawa zastrzeżone, łącznie z prawem reprodukcji lub udostępniania osobom trzecim tego rysunku lub części dokumentacji, bez wyraźnego
upoważnienia Pracowni Projektowej "PRO-ART" (Dz.U.24/1994, poz.83, art. 115-118)