


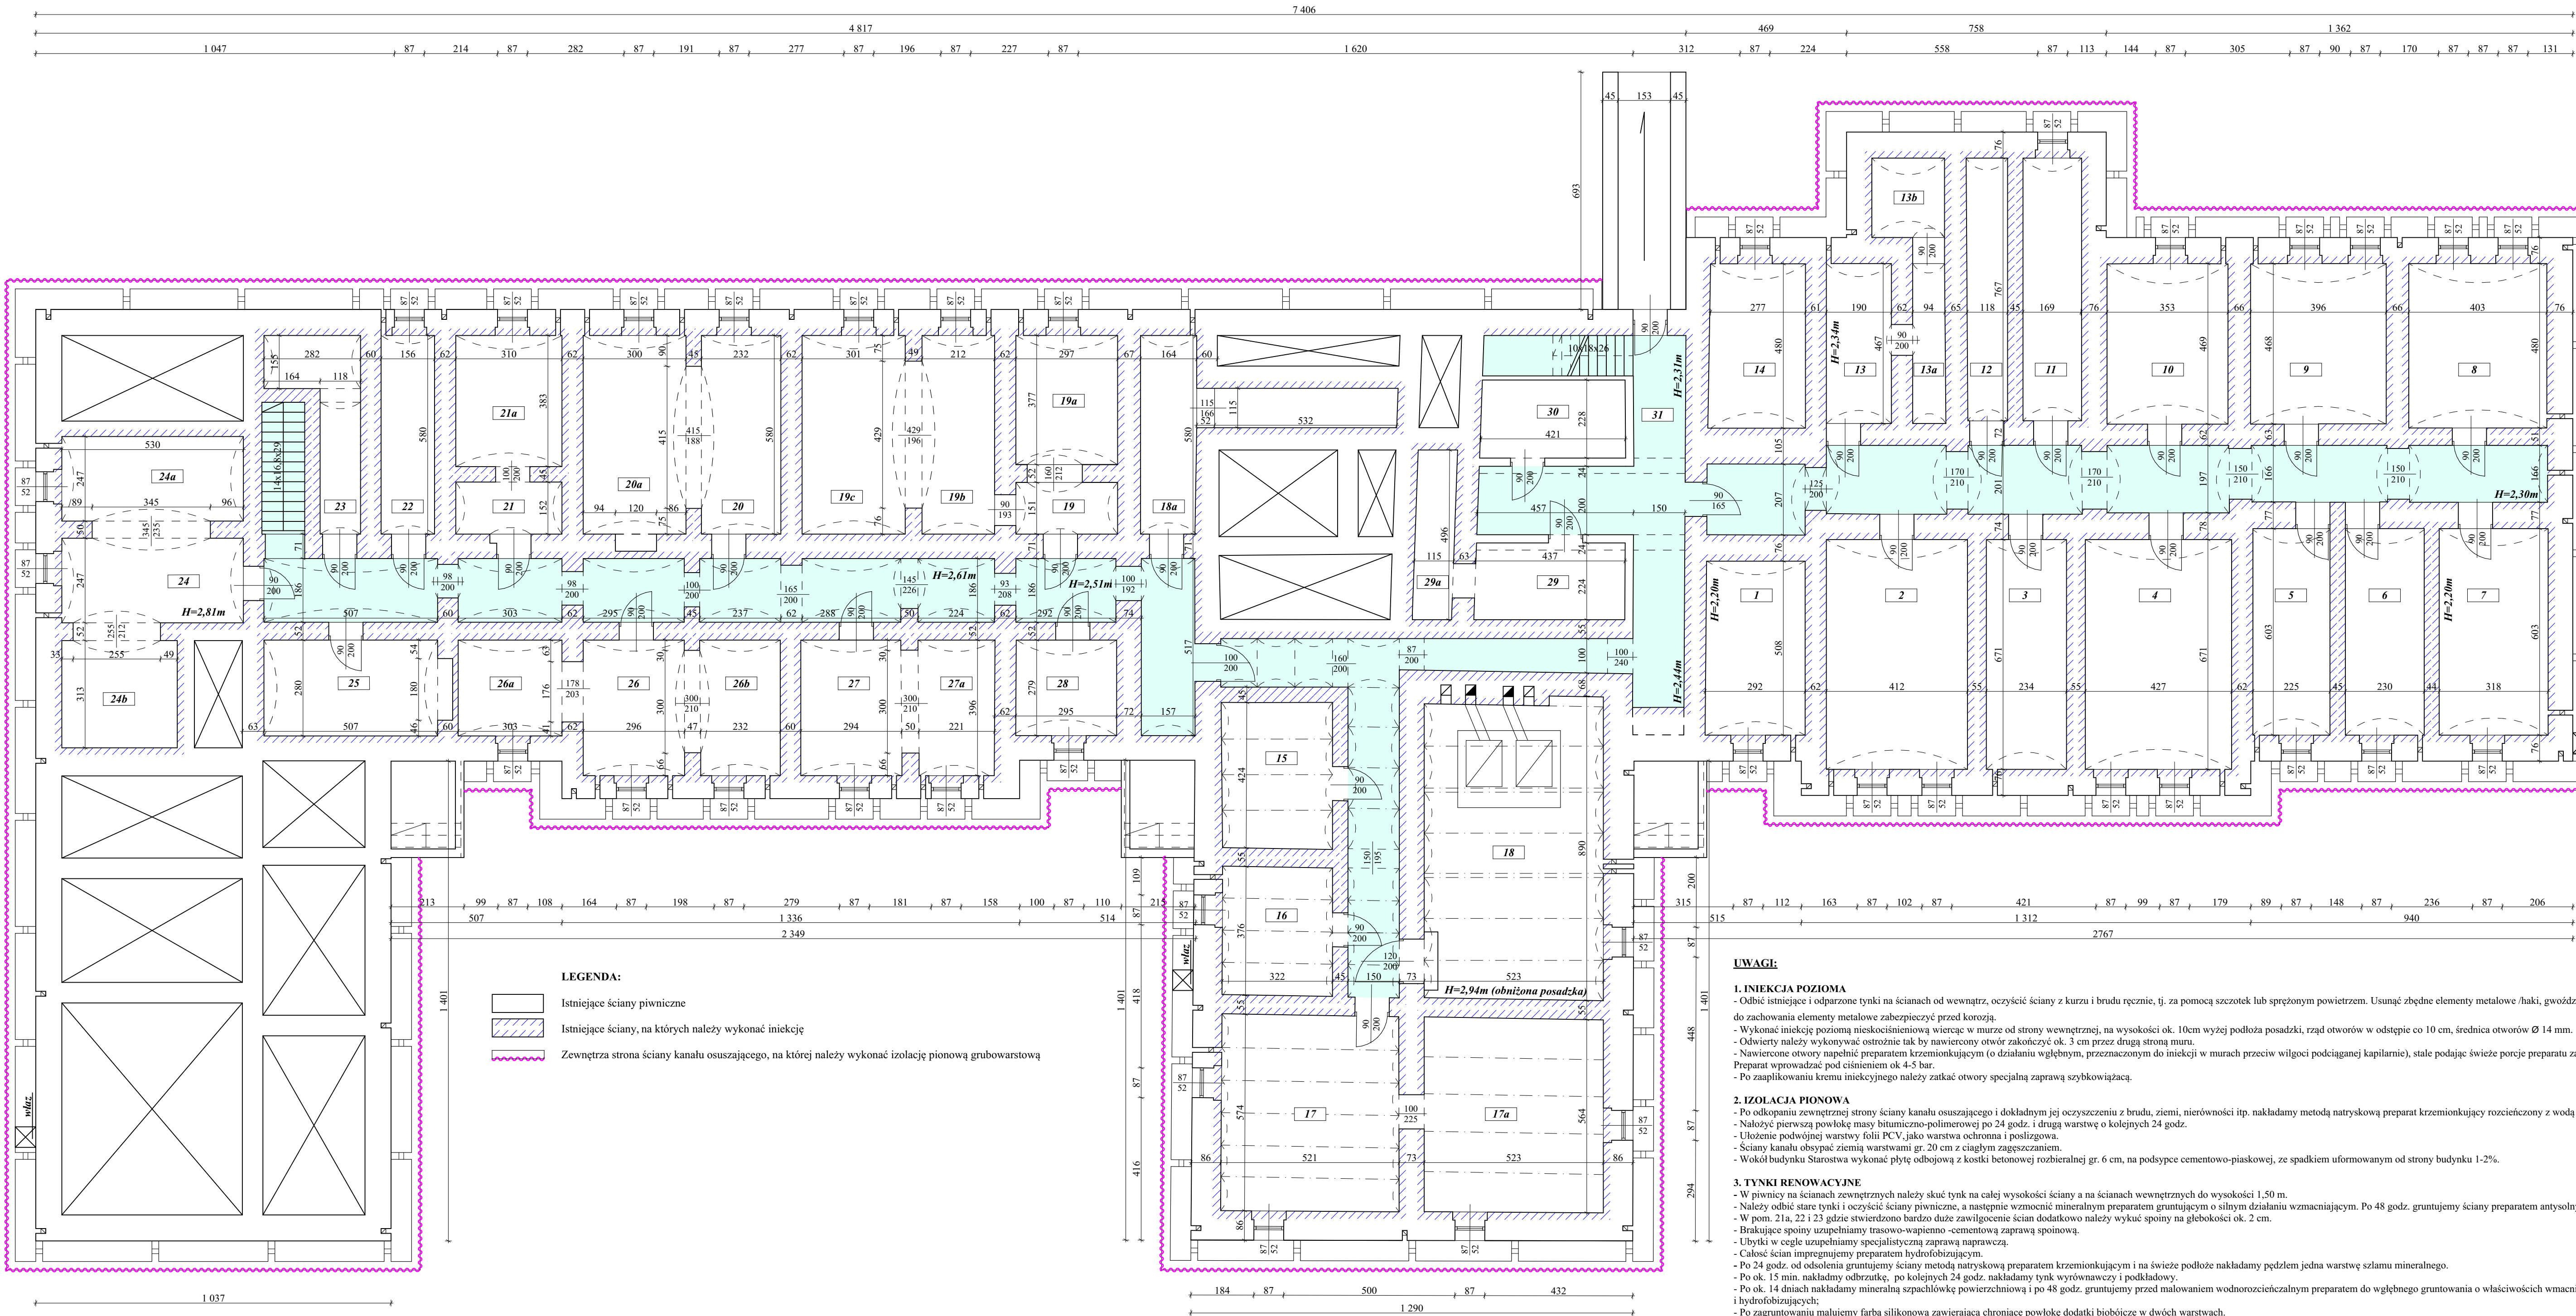

ZESTAWIENIE POWIERZCHNI PIWNIC			
NR POM.	NAZWA	POSADZKA	POW. [m²]
1.	Piwnica	plytki ceramiczne	14,76
2.	Piwnica	plytki ceramiczne	27,87
3.	Piwnica	plytki ceramiczne	15,51
4.	Piwnica	plytki ceramiczne	28,42
5.	Piwnica	plytki ceramiczne	13,54
6.	Piwnica	plytki ceramiczne	13,43
7.	Piwnica	plytki ceramiczne	19,08
8.	Piwnica	plytki ceramiczne	19,24
9.	Piwnica	plytki ceramiczne	18,55
10.	Piwnica	plytki ceramiczne	16,38
11.	Piwnica	plytki ceramiczne	13,49
12.	Piwnica	plytki ceramiczne	9,18
13.	Piwnica	plytki ceramiczne	8,87
13a	Piwnica	plytki ceramiczne	5,16
13b	Piwnica	plytki ceramiczne	4,92
14.	Piwnica	plytki ceramiczne	13,54
15.	Piwnica	plytki ceramiczne	13,51
16.	Piwnica	plytki ceramiczne	12,06
17.	Piwnica	plytki ceramiczne	29,68
17a	Piwnica	plytki ceramiczne	29,61
18.	Kotłownia	plytki ceramiczne	45,34
18a	Piwnica	plytki ceramiczne	9,36
19.	Piwnica	plytki ceramiczne	4,48
19a	Piwnica	plytki ceramiczne	11,20
19b	Piwnica	plytki ceramiczne	14,40
19c	Piwnica	plytki ceramiczne	17,46
20.	Piwnica	plytki ceramiczne	15,32
21.	Piwnica	plytki ceramiczne	4,71
21a	Piwnica	plytki ceramiczne	11,87
22.	Piwnica	plytki ceramiczne	9,40
23.	Piwnica	plytki ceramiczne	9,39
24.	Piwnica	plytki ceramiczne	13,09
24a	Piwnica	plytki ceramiczne	13,09
24b	Piwnica	plytki ceramiczne	10,55
25.	Piwnica	plytki ceramiczne	14,99
26.	Piwnica	plytki ceramiczne	11,70
26a	Piwnica	plytki ceramiczne	9,60
26b	Piwnica	plytki ceramiczne	10,63
27.	Piwnica	plytki ceramiczne	11,63
27a	Piwnica	plytki ceramiczne	10,30
28.	Piwnica	plytki ceramiczne	8,18
29.	Piwnica	plytki ceramiczne	8,91
29a	Piwnica	plytki ceramiczne	5,68
30.	Maszynownia	plytki ceramiczne	9,61
31.	Piwnica	plytki ceramiczne	177,43
			795,12 m²

P_q = 795,12m²

UWAGI:

1. INIEKCJA POZIOMA

- Odbić istniejące i odparzone tynki na ścianach od wewnątrz, oczyścić ściany z kurzu i brudu ręcznie, tj. za pomocą szcetek lub sprężonym powietrzem. Usunąć zbędne elementy metalowe /haki, gwoździe/, a konieczne do zachowania elementy metalowe zabezpieczyć przed korozją.
- Wykonać iniekcję poziomą nieskośmienną wierceń w murze od strony wewnętrznej, na wysokości ok. 10cm wyżej podłoża posadzki, rząd otworów w odstępie co 10 cm, średnica otworów Ø 14 mm.
- Otwierty należy wykonywać ostrożnie tak by nawiercony otwór zakończyć ok. 3 cm przez drugą stronę muru.
- Nawiercone otwory napelniamy preparatem krzemionkowym (o działaniu węglbnym, przeznaczonym do iniekcji w murach przeciw wilgoci podciąganej kapilarnie), stale podając świeże porcje preparatu za pomocą lancy. Preparat wprowadzamy pod ciśnieniem ok 4-5 bar.
- Po zaaplikowaniu kremu iniekcyjnego należy zatkać otwory specjalną zaprawą szybkowiązącą.

2. IZOLACJA PIONOWA

- Po odkopaniu zewnętrznej strony ściany kanału osuszającego i dokładnym jej oczyszczeniu z brudu, ziemi, nierówności itp. nakładamy metodą natryskową preparat krzemionkowy rozcieńczony z wodą w stosunku 1:1.
- Nałożymy pierwszą powłokę masy bitumiczno-polimerowej po 24 godz. i drugą warstwę o kolejnych 24 godz.
- Ułożenie podwójnej warstwy folii PCV, jako warstwa ochronna i posilzgowa.
- Ściany kanału obsypać ziemią warstwami gr. 20 cm z ciągłym zagęszczaniem.
- Wokół budynku Starostwa wykonać płytę odbojową z kostki betonowej rozbiieralnej gr. 6 cm, na podspęcie cementowo-piaskowej, ze spadkiem uformowanym od strony budynku 1-2%.

3. TYNKI RENOWACYJNE

- W piwnicy na ścianach zewnętrznych należy skuć tynk na całej wysokości ściany a na ścianach wewnętrznych do wysokości 1,50 m.
- Należy odbić stare tynki i oczyścić ściany piwniczne, a następnie wzmocnić mineralnym preparatem gruntującym o silnym działaniu wzmocniającym. Po 48 godz. gruntujemy ściany preparatem antysołnym.
- W pom. 21a, 22 i 23 gdzie stwierdzono bardzo duże zawilgocenie ścian dodatkowo należy wykuc spoiny na głębokości ok. 2 cm.
- Brakujące spoiny uzupełniamy trasowo-wapienno -cementową zaprawą spoinową.
- Utyłki w cegle uzupełniamy specjalistyczną zaprawą naprawczą.
- Całość ścian impregnujemy preparatem hydrofobizującym.
- Po 24 godz. od odsolenia gruntujemy ściany metodą natryskową preparatem krzemionkowym i na świeże podłoże nakładamy pędzlem jedną warstwę szlamu mineralnego.
- Po ok. 15 min. nakładamy obrzutkę, po kolejnych 24 godz. nakładamy tynk wyrównawczy i podkładowy.
- Po ok. 14 dniach nakładamy mineralną szpachlówkę powierzchniową po 48 godz. gruntujemy przed malowaniem wodnorozcieńczalnym preparatem do węglbnego gruntowania o właściwościach wmacniających i hydrofobizujących;
- Po zagrubowaniu malujemy farbą silikonową zawierającą chroniące powłokę dodatki biobójcze w dwóch warstwach.

PRO-ART
PRACOWNIA PROJEKTOWO-INWESTYCYJNA

ul. Sikorskiego 6/4; 37-500 Jarosław; e-mail: pracownia.proart@gmail.com
tel.: +48 791 991 807

INWESTOR:

Powiat Jarosławski
ul. Jana Pawła II 17
37-500 Jarosław

NAZWA RYSUNKU:

Konstrukcja - rzut piwnic

OPRACOWAŁA:

mgr inż. Mariola CHRZĄŚCIEL

PROJEKTOWAŁ:

mgr inż. Robert WENDYKA
PDK/026/PPOK/18

SPRAWDZIŁ:

mgr inż. Roman INGLÓT
BA-VIII-8386/59/90

DATA:

marzec 2026

SKALA:

1 : 100

Nb Rys:

K-1

ADRES INWESTYCJI:
dz. ewid. nr 1052/3, 1052/4, 1052/5, 1052/6, 1052/7, 1052/8, 1052/9, 1052/10, 1053/3, 1053/4, 1053/5 oraz część dz. nr 1060/12 obręb 0005 m. Jarosław

Wszystkie prawa zastrzeżone. Łącznie z prawem reprodukcji lub udostępniania osobom trzecim tego rysunku lub części dokumentacji, bez wyraźnego upoważnienia Pracowni Projektowej "PRO-ART" (Dz.U.24/1994, poz.83, art. 115-118)