


RZUT PARTERU

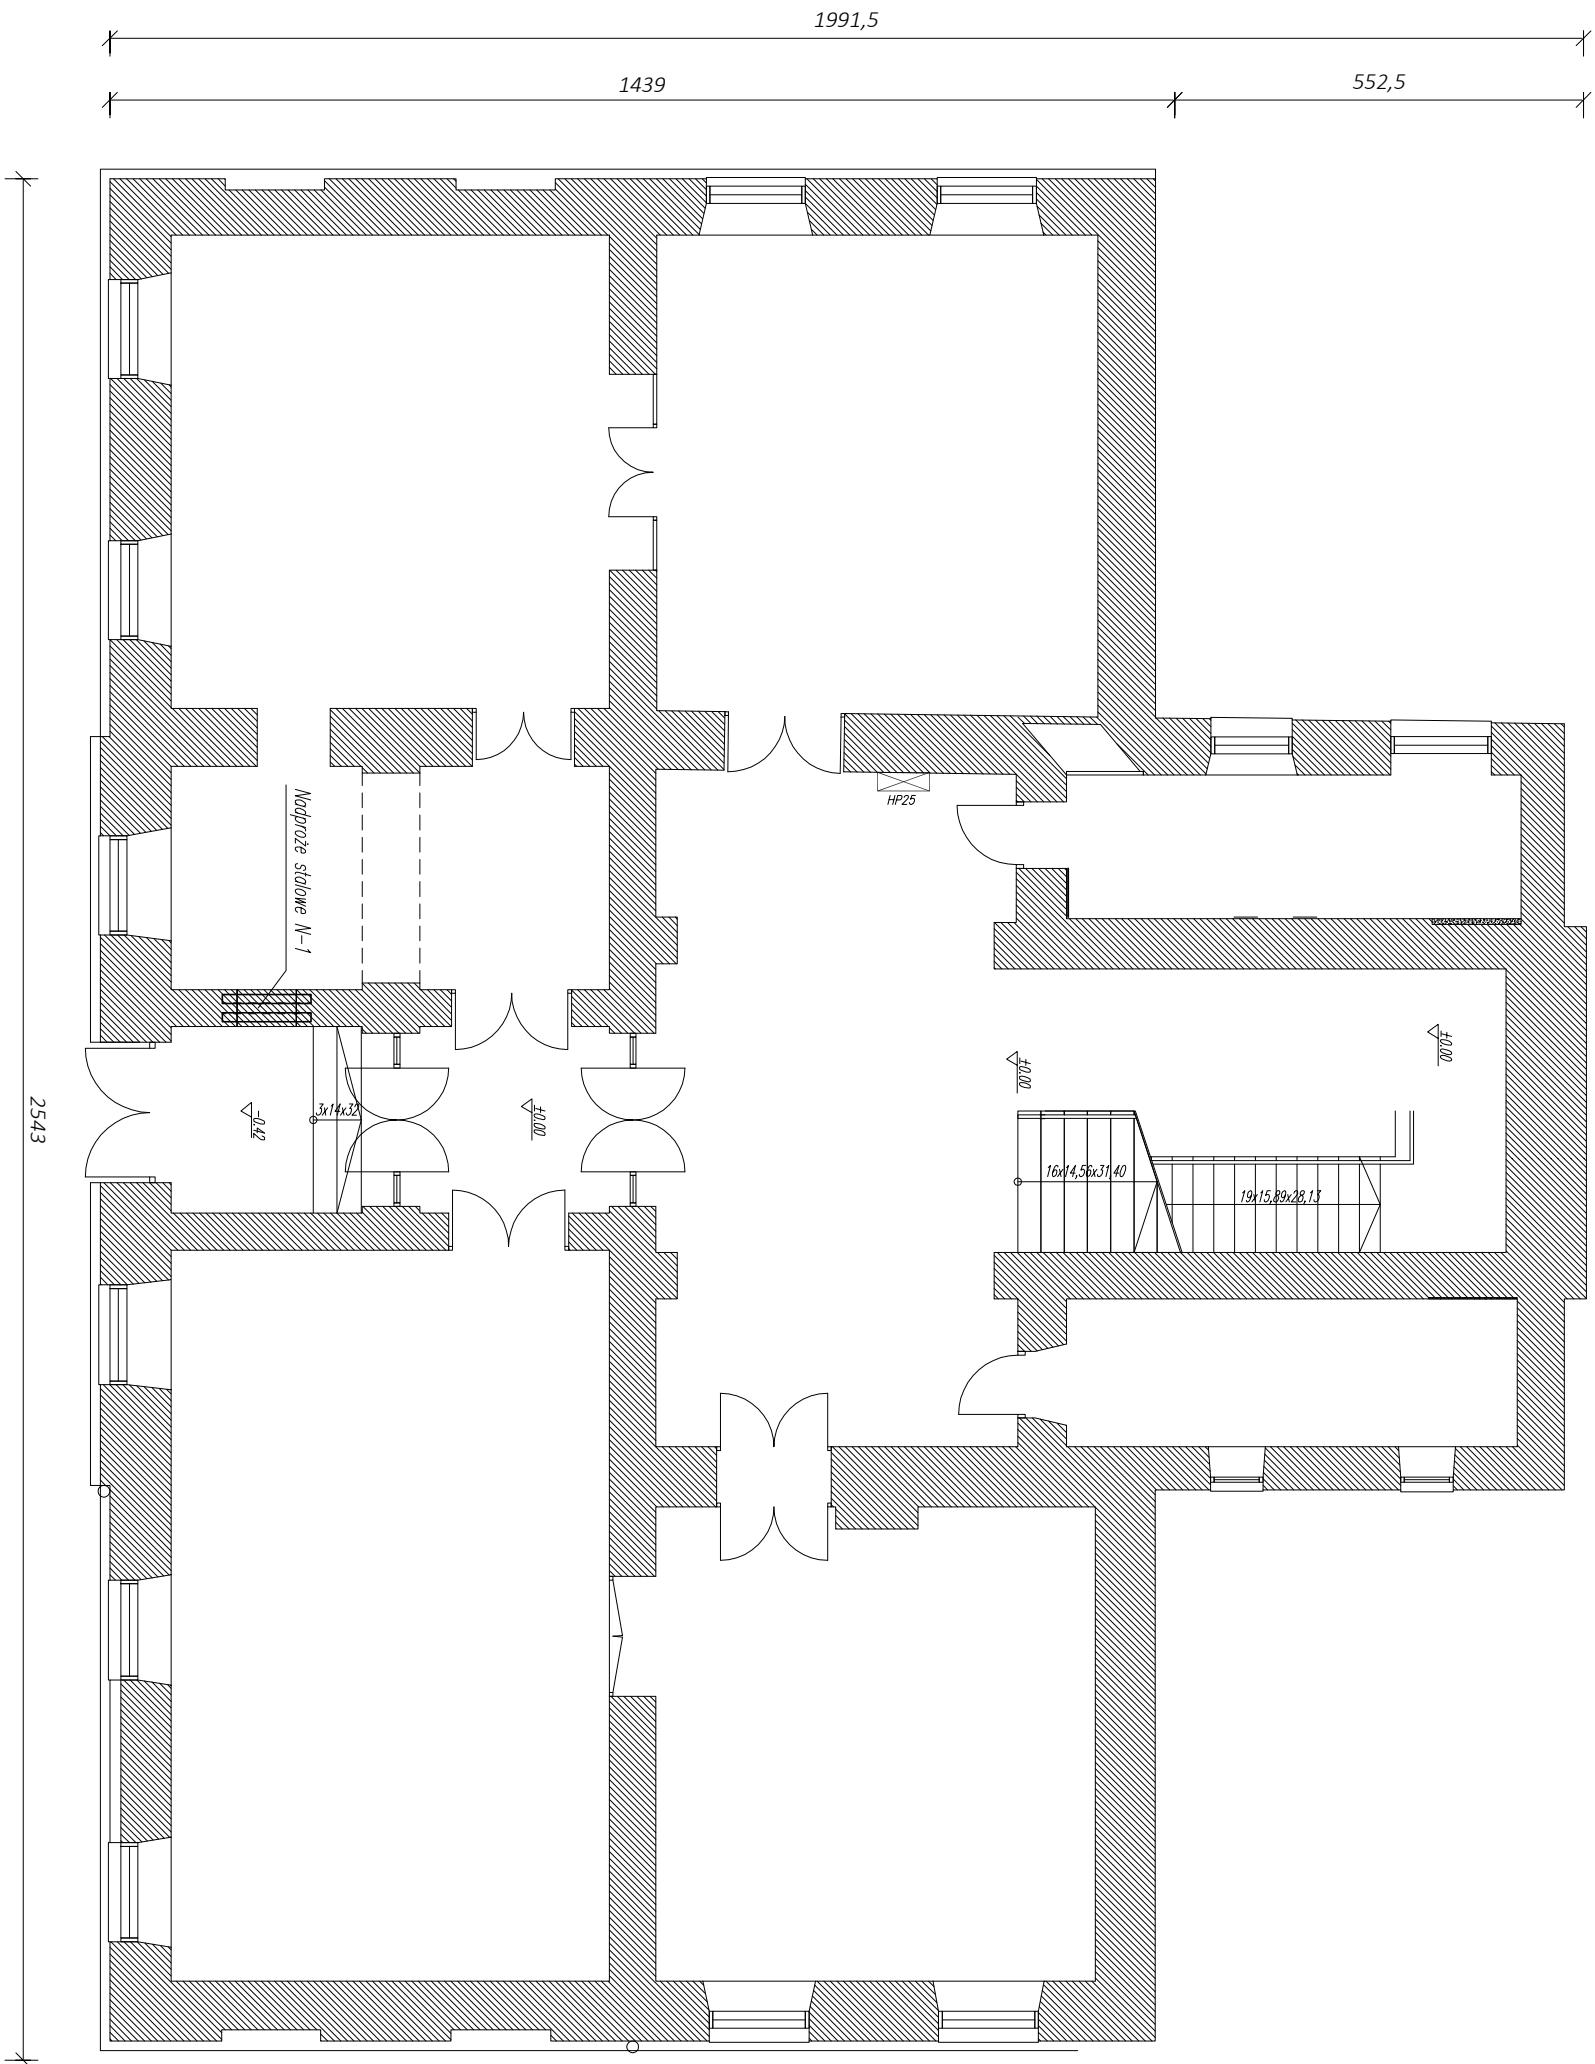

Temat:
Przebudowa, zmiana sposobu użytkowania, przebudowa wewnętrznej instalacji gazowej oraz budowa wentylacji mechanicznej w celu dostosowania do potrzeb ogniska balelowego budynku przy ul. Jana Tarnowskiego 1 w Jarosławiu.

Lokalizacja inwestycji:
Jarosław, gm. Jarosław
Dz. nr ew. 2430, obr. 4 Jarosław

Inwestor: Powiat Jarosławski
37-500 Jarosław, ul. Jana Pawła II 17

Tytuł rysunku:
RZUT PARTERU

Data: 09.2018r. **Nr rysunku:** K-21

Branża:
KONSTRUKCJA

Faza: Skala: **Skala:** 1:100

Nr uprawnień: PDK/0150/P/00K/14 **Podpis:**

Nr uprawnień: PDK/0002/P/00K/14

uprawnienia do projektowania bez ograniczeń w specjalności konstrukcyjno-budowlanej

mgr inż. Daniel Woźniak

uprawnienia do projektowania bez ograniczeń w specjalności konstrukcyjno-budowlanej