


Elewacja zachodnia

skala 1:100

herb powiatu jarosławskiego

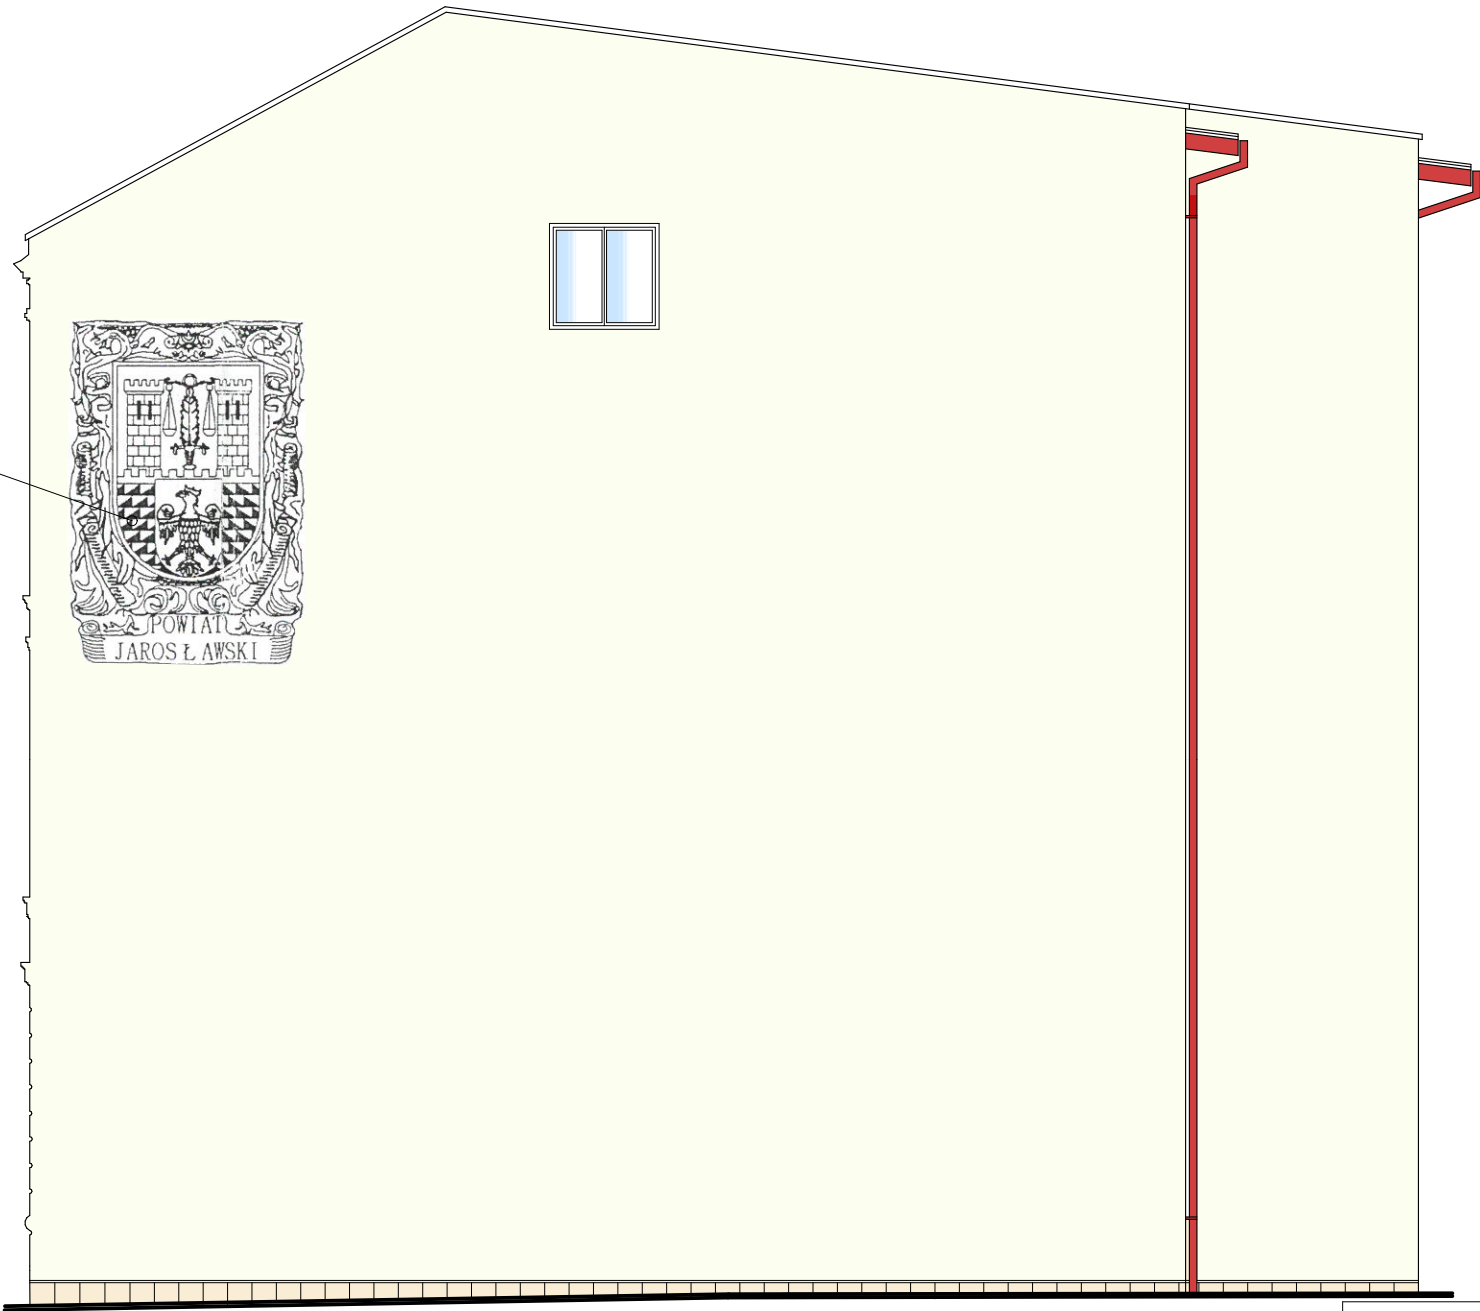

Elewacja zachodnia

ISTNIEJĄCA KOLORYSTYKA ELEWACJI WG PALETY "ALPINACOLOR" FIRMY CAPAROL:	
	OLIVE-0
	OLIVE-14
KOLORYTYKA POZOSTAŁYCH ELEMENTÓW NA ELEWACJI	
	STOLARKA OKIENNA I DRZWIOWA KOLOR BIAŁY
	DACH POKRYTY BLACHĄ KOLOR OCYNK
	RYNNY KOLORU BRĄZOWEGO
	COKÓŁ OBŁOŻONY PŁYTAMI Z PIASKOWCA
	DASZKI NAD WEJŚCIAMI POKRYTE POLIWĘGLANEM

Uwaga:

Przed wykonaniem malowania kolorystykę uzgodnić z Wojewódzkim Konserwatorem Zabytków.

Uwagi ogólne:

1. Wszystkie wymiary należy sprawdzić w terenie.
2. Rysunki stanowią integralną całość wraz z częścią opisową.
3. Rysunki rozpartrywać łącznie z dokumentacją architektoniczną, techniczna i branżową.

PRO - ART

PRO-ART

PRACOWNIA PROJEKTOWO-INWESTYCYJNA

ul. Sikorskiego 6/4; 37-500 Jarosław; e-mail: pracownia.proart@gmail.com

tel.: +48 791 991 807

NAZWA INWESTYCJI: Przebudowa i rozbudowa parkingów wraz z zagospodarowaniem terenu wokół budynku Starostwa Powiatowego w Jarosławiu, budowa masztu flagowego, agregatu prądotwórczego, wiaty śmietnikowej i carportów, rozbiórka budynków garażowych, remont budynku Starostwa

INWESTOR:

Powiat Jarosławski
ul. Jana Pawła II 17
37-500 Jarosław

NAZWA RYSUNKU:

Elewacja zachodnia

OPRACOWAŁA:

mgr inż. Mariola CHRZĄŚCIEL

PROJEKTOWAŁA:

mgr inż. arch. Anna SZYK
4/PKOKK/2016

SPRAWDZIŁA:

mgr inż. arch. Agata TYSZCZAK
Rz/A-06/10

PODPIS:

PODPIS:

PODPIS:

DATA:

listopad 2025

SKALA:

1 : 100

Nr Rys.:

A-3

ADRES INWESTYCJI:
z. ewid. nr 1052/3, 1052/4, 1052/5, 1052/6, 1052/7, 1052/8, 1052/9, 1052/10, 1053/3, 1053/4, 1053/5 oraz część dz. nr 1060/12
obręb 0005 m. Jarosław

Wszelkie prawa zastrzeżone, łącznie z prawem reprodukcji lub udostępniania osobom trzecim tego rysunku lub części dokumentacji, bez wyraźnego upoważnienia Pracowni Projektowej "PRO-ART" (Dz.U.24/1994, poz.83, art. 115-118)