



SŁUPY (60x60mm)

MODUŁ PROJEKTOWY DLA SEGMENTÓW I SŁUPKÓW

Ogrodzenie panelowe
skala 1:25

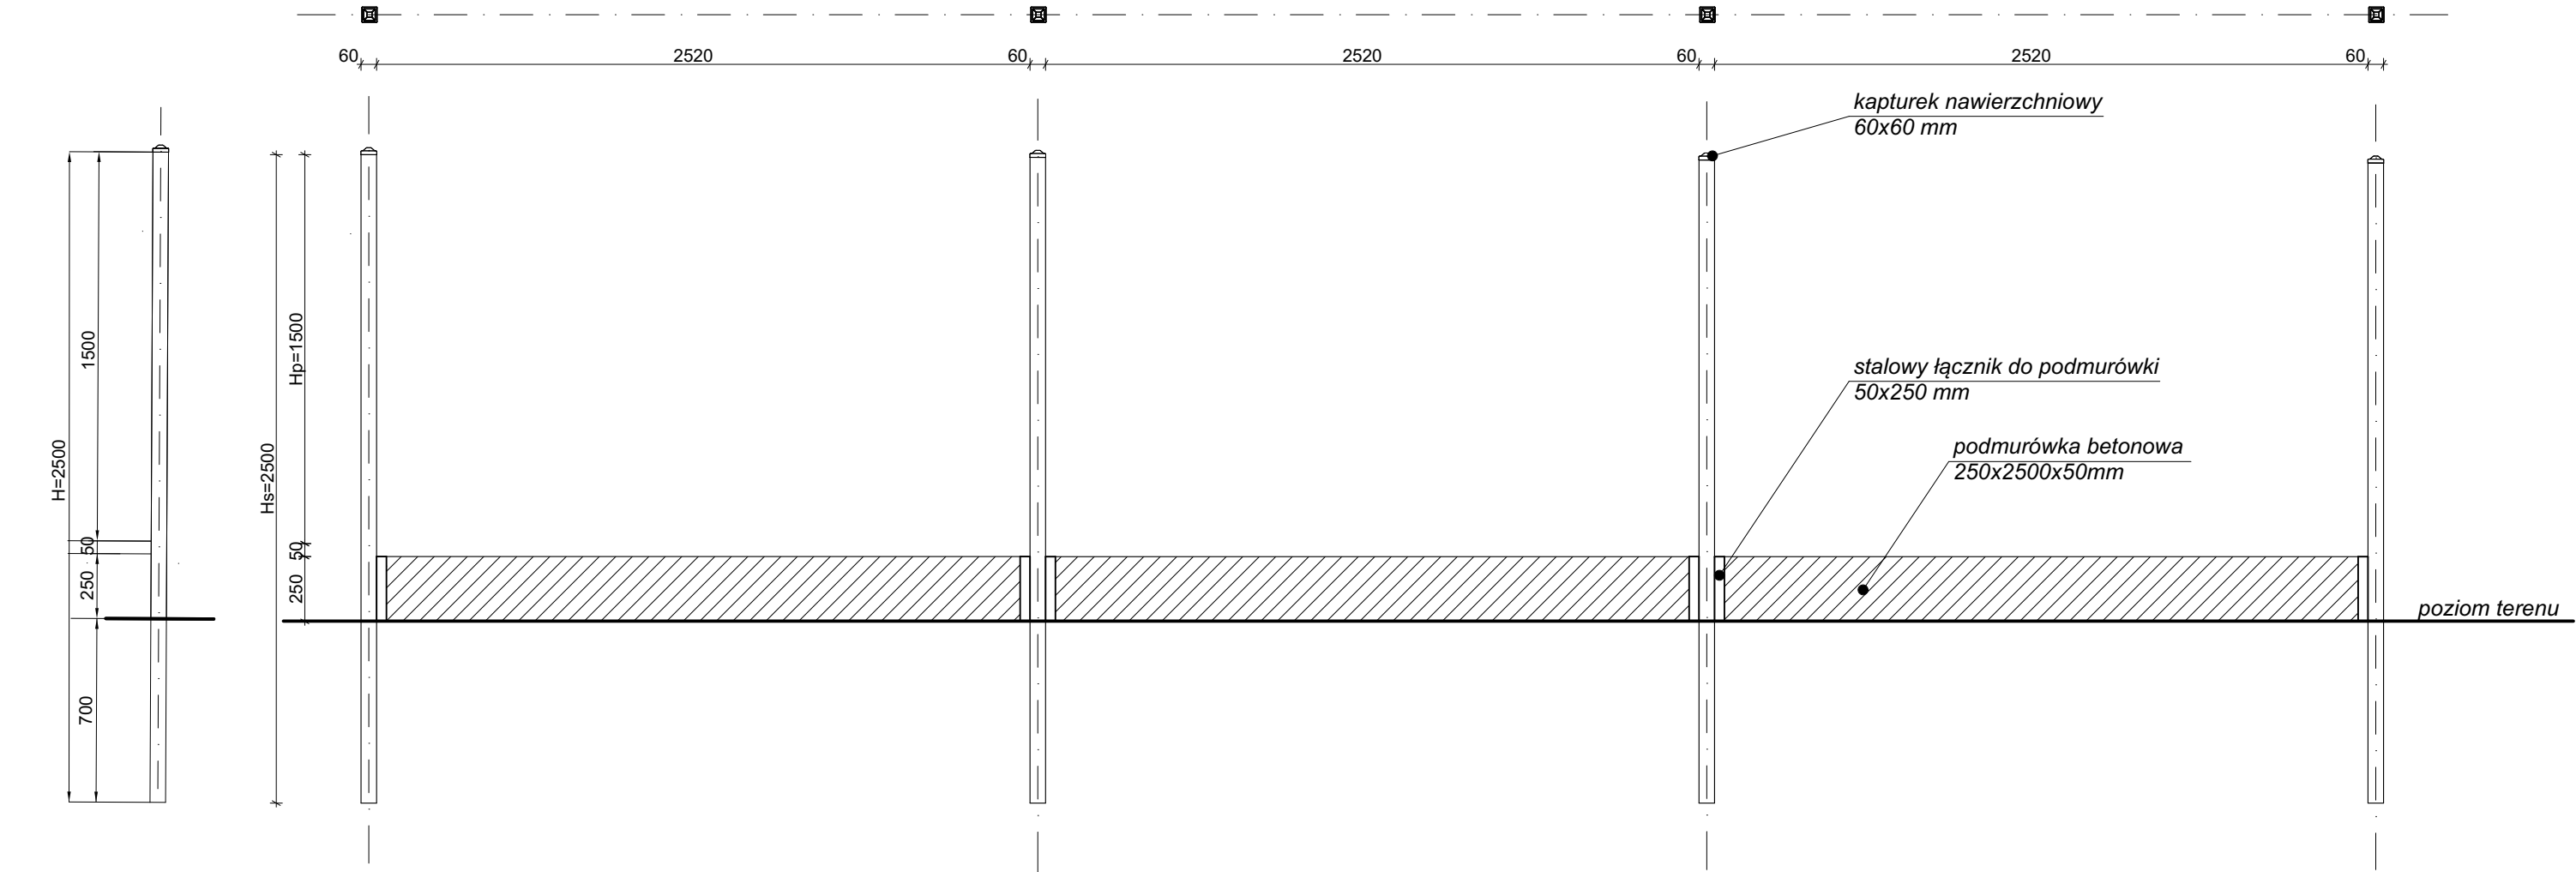


SEGMENT (PANEL)

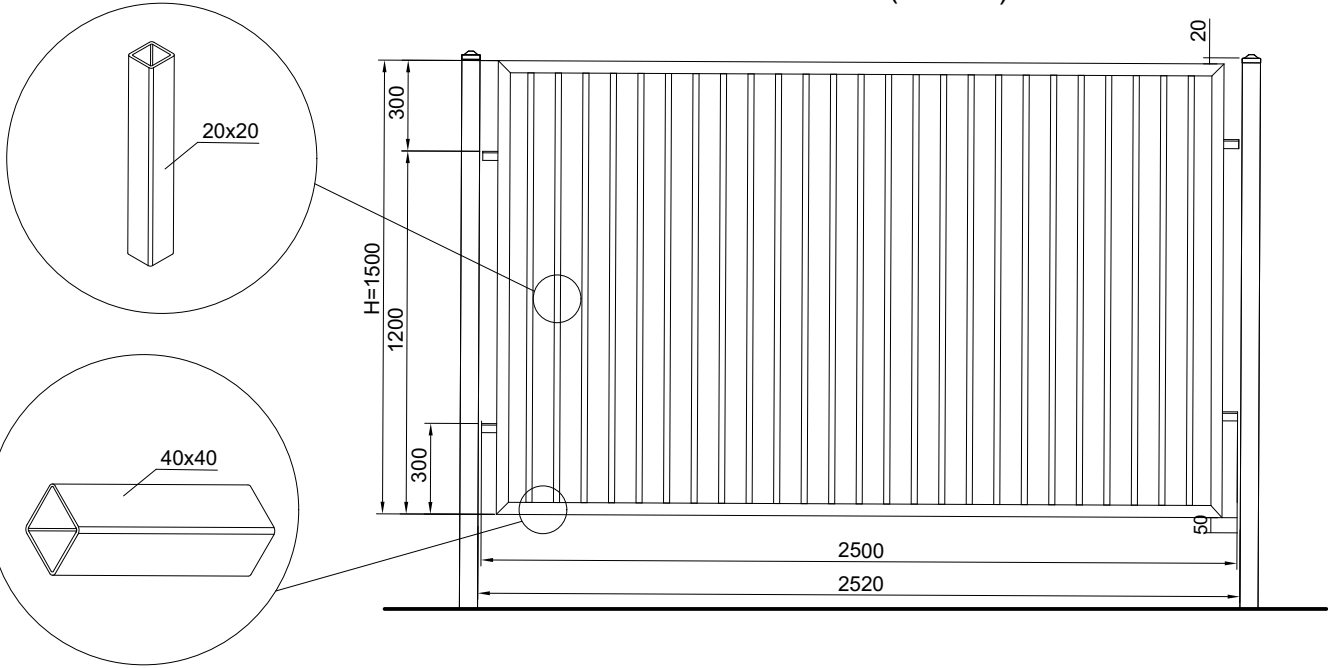

WSPORNIK PODMURÓWKI

skala 1:10

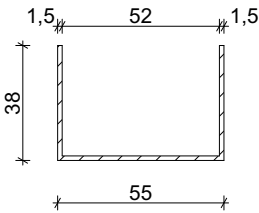

UWAGA: Ostateczną formę oraz kolor ogrodzenia należy uzgodnić Z Wojewódzkim Konserwatorem Zabytków.



PRO-ART

PRACOWNIA PROJEKTOWO-INWESTYCYJNA

ul. Sikorskiego 6/4; 37-500 Jarosław; e-mail: pracownia.proart@gmail.com
tel.: +48 791 991 807

NAZWA INWESTYCJI:

Przebudowa i rozbudowa parkingów wraz z zagospodarowaniem terenu wokół budynku Starostwa Powiatowego w Jarosławiu, budowa masztu flagowego, agregatu prądotwórczego, wiaty śmietnikowej i carportów, rozbiórka budynków garażowych, remont budynku Starostwa

INWESTOR:

Powiat Jarosławski
ul. Jana Pawła II 17
37-500 Jarosław

ADRES INWESTYCJI:

dz. ewid. nr 1052/3, 1052/4, 1052/5, 1052/6, 1052/7, 1052/8, 1052/9, 1052/10, 1053/3, 1053/4, 1053/5 oraz część dz. nr 1060/12
obręb 0005 m. Jarosław

NAZWA RYSUNKU:

Ogrodzenie panelowe

OPRACOWAŁA:

mgr inż. Mariola CHRZĄŚCIEL

PROJEKTOWAŁA:

mgr inż. arch. Anna SZYK
4/PKOKK/2016

SPRAWDZIŁA:

mgr inż. arch. Agata TYSZCZAK
Rz/A-06/10

DATA:

listopad 2025

SKALA:

1 : 25

Nr Rys.:

A-4

Wszelkie prawa zastrzeżone, łącznie z prawem reprodukcji lub udostępniania osobom trzecim tego rysunku lub części dokumentacji, bez wyraźnego upoważnienia Pracowni Projektowej "PRO-ART" (Dz.U.24/1994, poz.83, art. 115-118)