



Elewacje wiaty śmietnikowej

skala 1:50


Elewacja boczna lewa

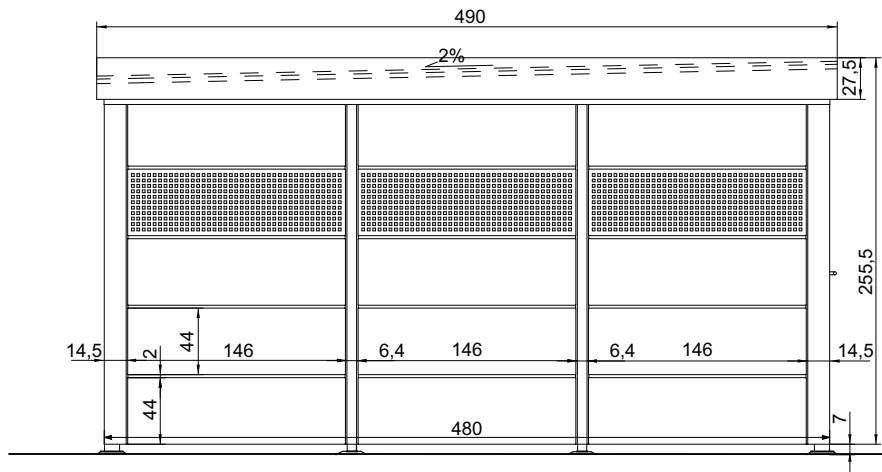


Elewacja frontowa

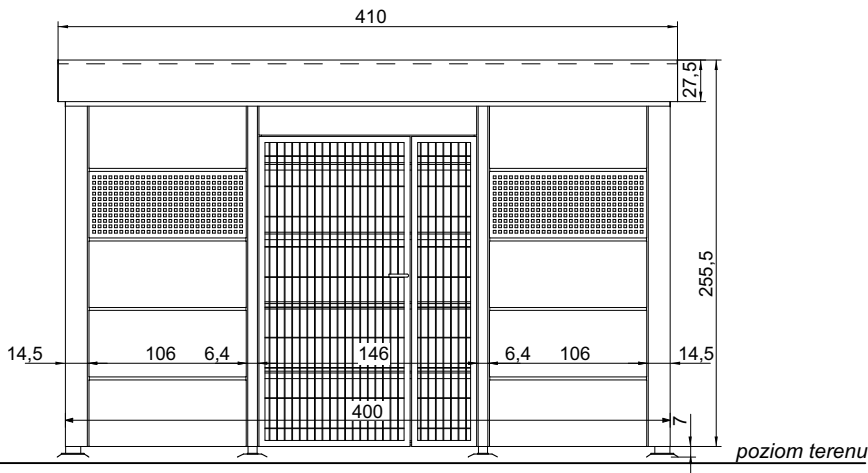

Elewacja boczna prawa

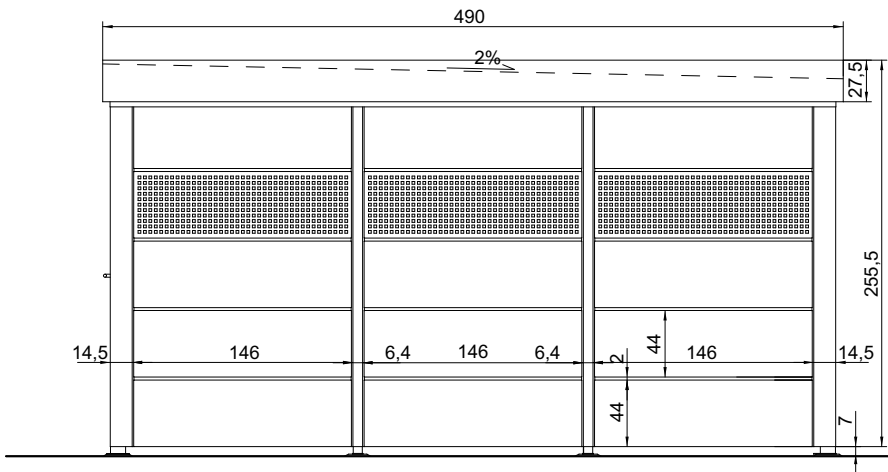

Elewacja tylna

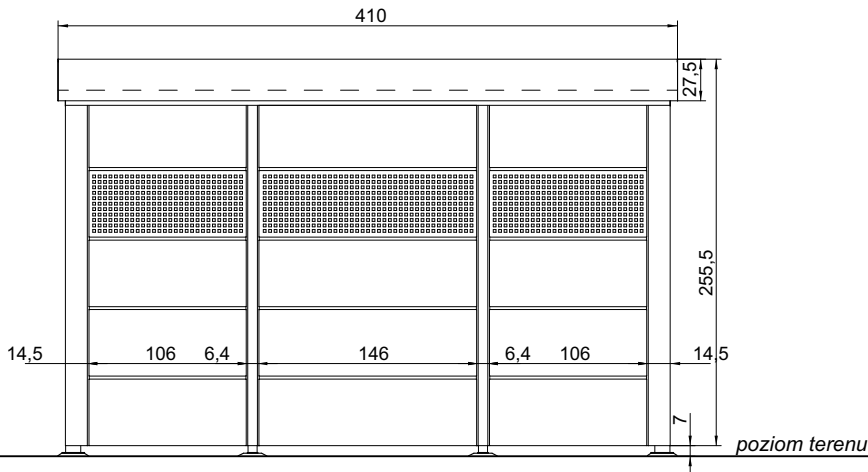

|   |  |   |                                                     |         |                               |
|---|--|---|-----------------------------------------------------|---------|-------------------------------|
|   |  | <div>PRO-ART</div> <div>PRACOWNIA PROJEKTOWO-INWESTYCYJNA</div> <div>ul. Sikorskiego 6/4; 37-500 Jarosław; e-mail: pracownia.proart@gmail.com</div> <div>tel.: +48 791 991 807</div> |                                                     |         |                               |
| NAZWA INWESTYCJI: <b>Przebudowa i rozbudowa parkingów wraz z zagospodarowaniem terenu wokół budynku Starostwa Powiatowego w Jarosławiu, budowa masztu flagowego, agregatu prądotwórczego, wiaty śmietnikowej i carportów, rozbiórka budynków garażowych, remont budynku Starostwa</b> |  |   |                                                     |         |                               |
| INWESTOR:<br><br><b>Powiat Jarosławski<br/>ul. Jana Pawła II 17<br/>37-500 Jarosław</b>   |  | NAZWA RYSUNKU:<br><br><b>Elewacje wiaty śmietnikowej</b>   |                                                     |         |                               |
|   |  | OPRACOWAŁA:   | <b>mgr inż. Mariola CHRZĄŚCIEL</b>                  | PODPIS: | DATA:<br><b>listopad 2025</b> |
|   |  | PROJEKTOWAŁA:   | <b>mgr inż. arch. Anna SZYK<br/>4/PKOKK/2016</b>    | PODPIS: | SKALA:<br><b>1 : 50</b>       |
| ADRES INWESTYCJI:<br><b>dz. ewid. nr 1052/3, 1052/4, 1052/5, 1052/6, 1052/7, 1052/8, 1052/9, 1052/10, 1053/3, 1053/4, 1053/5 oraz część dz. nr 1060/12 obręb 0005 m. Jarosław</b>   |  | SPRAWDZIŁA:   | <b>mgr inż. arch. Agata TYSZCZAK<br/>Rz/A-06/10</b> | PODPIS: | Nr Rys.:<br><b>A-5</b>        |
| Wszelkie prawa zastrzeżone, łącznie z prawem reprodukcji lub udostępniania osobom trzecim tego rysunku lub części dokumentacji, bez wyraźnego upoważnienia Pracowni Projektowej "PRO-ART" (Dz.U.24/1994, poz.83, art. 115-118)                                                        |  |   |                                                     |         |                               |