
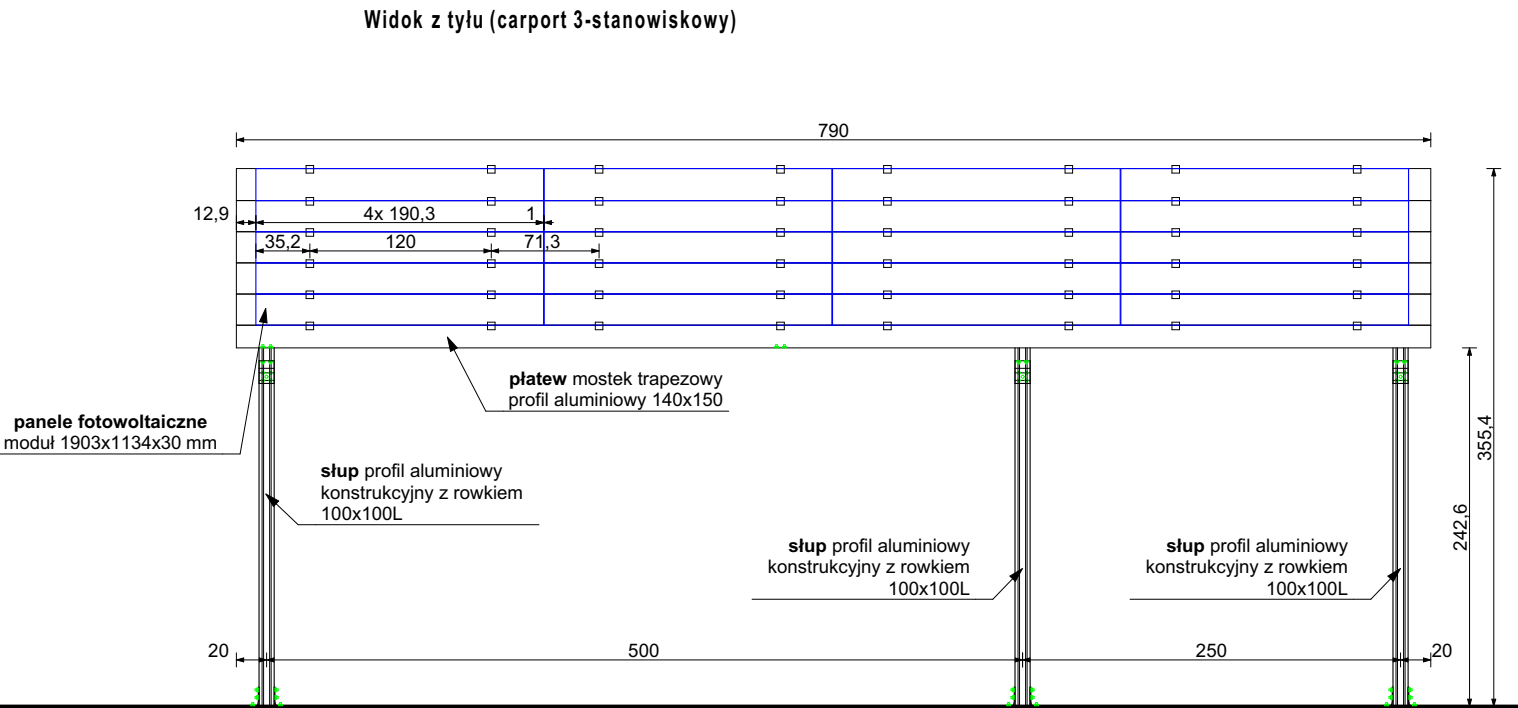


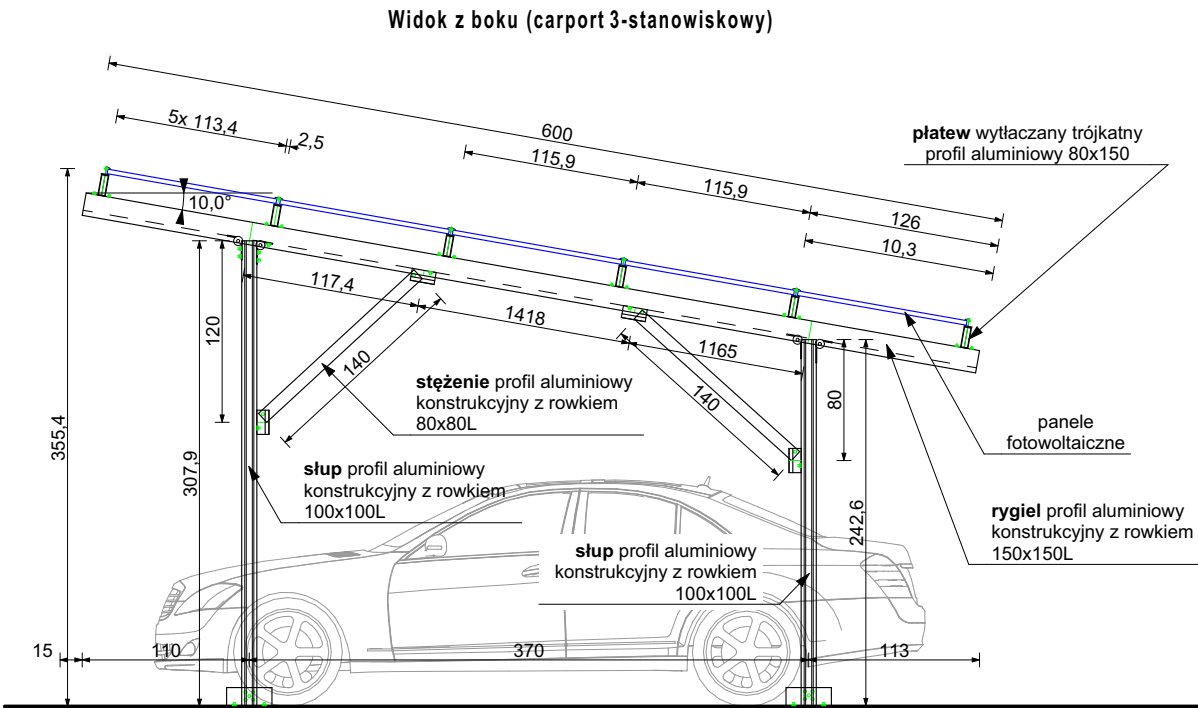

|   |  |   |                                             |         |                            |
|---|--|---|---------------------------------------------|---------|----------------------------|
|   |  | <div>PRO-ART</div> <div>PRACOWNIA PROJEKTOWO-INWESTYCYJNA</div> <div>ul. Sikorskiego 6/4; 37-500 Jarosław; e-mail: pracownia.proart@gmail.com</div> <div>tel.: +48 791 991 807</div> |                                             |         |                            |
| NAZWA INWESTYCJI: Przebudowa i rozbudowa parkingów wraz z zagospodarowaniem terenu wokół budynku Starostwa Powiatowego w Jarosławiu, budowa masztu flagowego, agregatu prądotwórczego, wiaty śmietnikowej i carportów, rozbiórka budynków garażowych, remont budynku Starostwa |  |   |                                             |         |                            |
| INWESTOR:<br><br>Powiat Jarosławski<br>ul. Jana Pawła II 17<br>37-500 Jarosław   |  | NAZWA RYSUNKU:<br><br>Carport 3-stanowiskowy   |                                             |         |                            |
|   |  | OPRACOWAŁA:   | mgr inż. Mariola CHRZĄŚCIEL                 | PODPIS: | DATA:<br><br>listopad 2025 |
|   |  | PROJEKTOWAŁA:   | mgr inż. arch. Anna SZYK<br>4/PKOKK/2016    | PODPIS: | SKALA:<br><br>1 : 50       |
| ADRES INWESTYCJI:<br>dz. ewid. nr 1052/3, 1052/4, 1052/5, 1052/6, 1052/7, 1052/8, 1052/9, 1052/10, 1053/3, 1053/4, 1053/5 oraz część dz. nr 1060/12 obręb 0005 m. Jarosław   |  | SPRAWDZIŁA:   | mgr inż. arch. Agata TYSZCZAK<br>Rz/A-06/10 | PODPIS: | Nr Rys.:<br><br>A-7        |
| Wszelkie prawa zastrzeżone, łącznie z prawem reprodukcji lub udostępniania osobom trzecim tego rysunku lub części dokumentacji, bez wyraźnego upoważnienia Pracowni Projektowej "PRO-ART" (Dz.U.24/1994, poz.83, art. 115-118)                                                 |  |   |                                             |         |                            |