
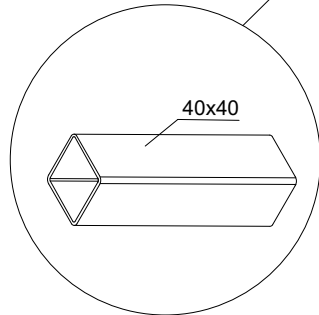
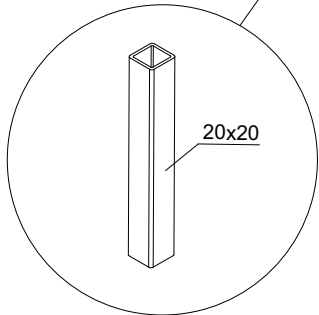
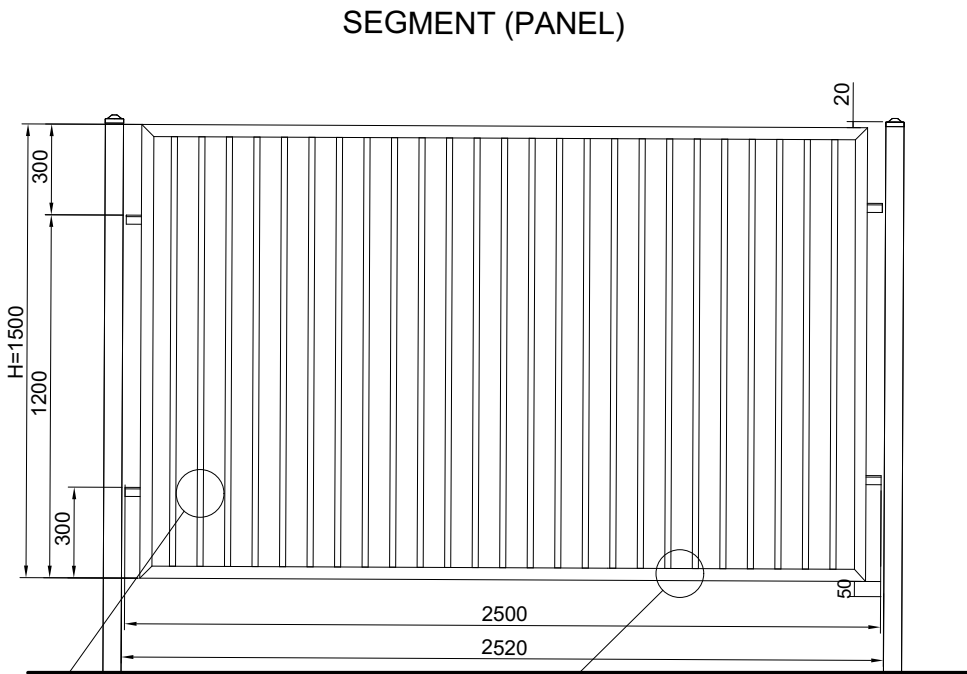
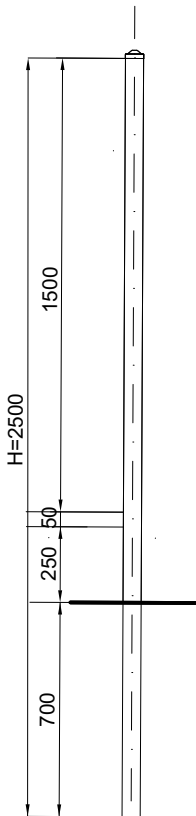


MODUŁ PROJEKTOWY DLA SEGMENTÓW I SŁUPKÓW


SŁUPY (60x60mm)

Konstrukcja ogrodzenia panelowego

skala 1:25

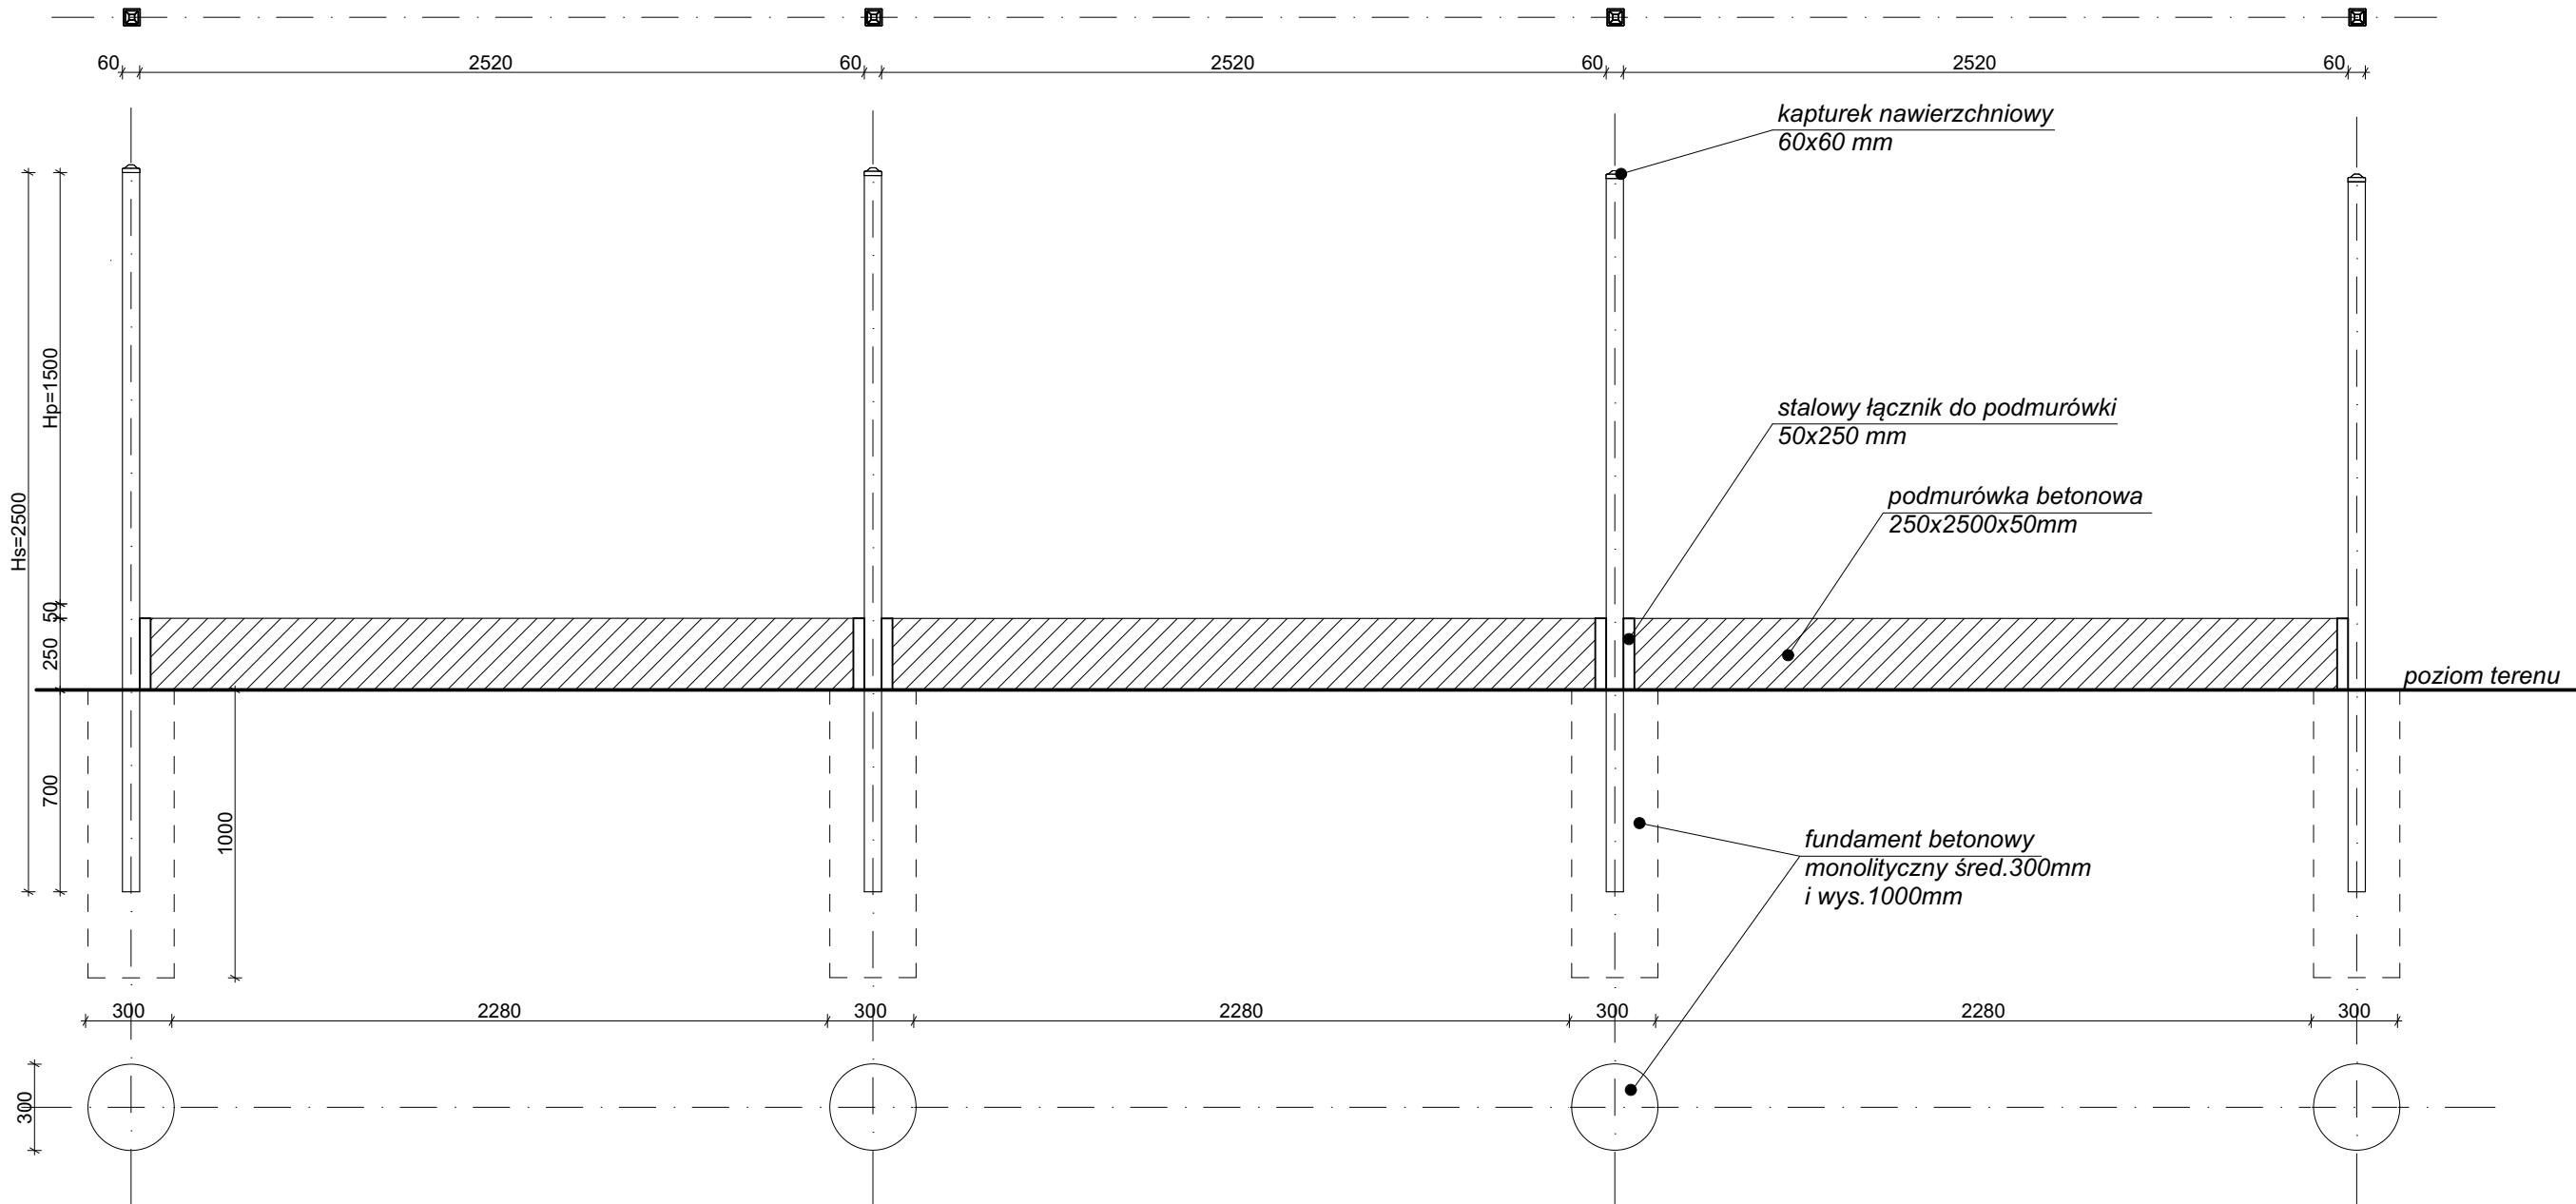


MOCOWANIE SŁUPKÓW W FUNDAMENCIE MONOLITYCZNYM

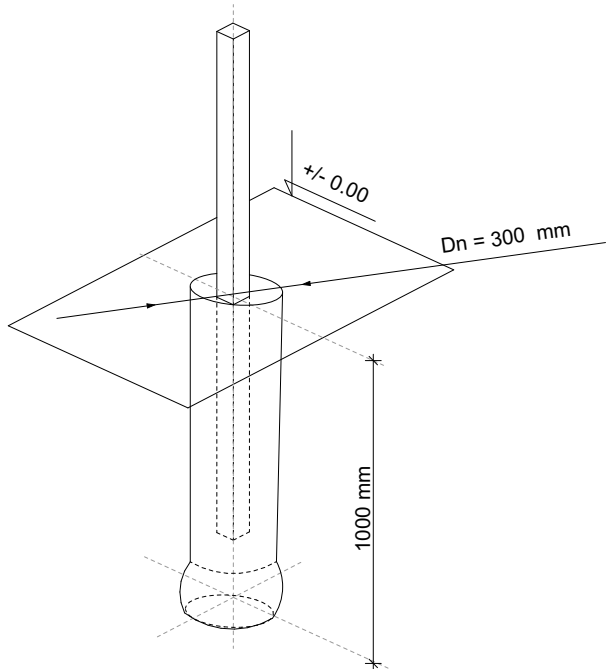

WSPORNIK PODMURÓWKI

skala 1:10

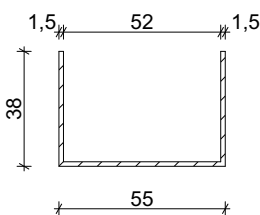

UWAGI:

- Wymiary na rysunku podano w milimetrach.
- Standardowa szerokość jednego segmentu (panelu ogrodzeniowego) to 250 cm, wysokość 150 cm. Panele ogrodzeniowe ocynkowane i malowane proszkowo na kolor czarny - RAL 9005.
- Ramka panelu wykonana z profili stalowych o przekroju 40x40x1,5 mm, wypełnienie z profili stalowych pionowych 20x20x1,5 mm, przerwa między profilami ok. 80 mm.
- Słupki o przekroju 60x60x1,5 mm i wys. 250 cm o rozstawie osiowym 258 cm, zamocowane w fundamencie na wys. 70 cm.
- Segmenty mocowane do słupów za pomocą spawów pachwinowych wielkości 0,7 grubości najcieńszego ze spawanych elementów.
- Fundamenty monolityczne średnicy 30 cm, posadowione na głębokości 100 cm. Wykonane z betonu C25/30 (B30).
- Podmurówka betonowa wibroprasowana pełna, zbrojona prętami 2x fi 6 mm o wymiarach (wys. x dł. x gr.) 2500x 250x50 mm, kolor grafit RAL7016.
- Mocowanie podmurówki betonowej do słupa za pomocą łącznika (ceownika do podmurówki) o wym. 50x250mm. Łącznik mocowany do słupa za pomocą dwóch wkrętów samowiercących 6,3 mm (klucz 10mm), kolor łącznika czarny RAL 9005.
- Ostateczną formę oraz kolor ogrodzenia należy uzgodnić Z Wojewódzkim Konserwatorem Zabytków.

		PRO-ART PRACOWNIA PROJEKTOWO-INWESTYCYJNA ul. Sikorskiego 6/4; 37-500 Jarosław; e-mail: pracownia.proart@gmail.com tel.: +48 791 991 807			
NAZWA INWESTYCJI: Przebudowa i rozbudowa parkingów wraz z zagospodarowaniem terenu wokół budynku Starostwa Powiatowego w Jarosławiu, budowa masztu flagowego, agregatu prądotwórczego, wiaty śmietnikowej i carportów, rozbiórka budynków garażowych, remont budynku Starostwa					
INWESTOR: Powiat Jarosławski ul. Jana Pawła II 17 37-500 Jarosław		NAZWA RYSUNKU: Konstrukcja ogrodzenia panelowego			
		OPRACOWAŁA:	mgr inż. Mariola CHRZAŚCIEL	PODPIS:	DATA: marzec 2026
		PROJEKTOWAŁ:	mgr inż. Robert MENDYKA PDK/0265/POOK/18	PODPIS:	SKALA: 1 : 25
ADRES INWESTYCJI: dz. ewid. nr 1052/3, 1052/4, 1052/5, 1052/6, 1052/7, 1052/8, 1052/9, 1052/10, 1053/3, 1053/4, 1053/5 oraz część dz. nr 1060/12 bręb 0005 m. Jarosław		SPRAWDZIŁ:	mgr inż. Roman INGLOT BA-VIII-8386/59/90	PODPIS:	Nr Rys.: K-2
Wszelkie prawa zastrzeżone, łącznie z prawem reprodukcji lub udostępniania osobom trzecim tego rysunku lub części dokumentacji, bez wyraźnego upoważnienia Pracowni Projektowej "PRO-ART" (Dz.U.24/1994, poz.83, art. 115-118)					