


skala 1:50/ 1:25


1. Konstrukcja wiaty oparta jest na profilach aluminiowych AL 6005-T5 oraz dedykowanym systemie połączeń, dzięki czemu montaż może odbyć się przy pomocy standardowych narzędzi. Łączniki ze stali nierdzewnej 304, montowane do konstrukcji za pomocą śrub M10 x25 mm oraz wkręta samowinującego wkręconego.
2. Fundamenty betonowe monolityczne klasy C25/30 zbrojone stalą - AIII RB500W - o wymiarach 40x40 cm i posadowione na głębokości 120 cm.
3. Montaż słupa do fundamentu za pomocą systemowych profili stopowych przykręconych do fundamentów 4x śruba M12 dł. 250 mm na kotwie chemicznej.
4. Konstrukcja aluminiowa nie wymaga stosowania żadnych środków konserwujących ani żadnych zabiegów zabezpieczających. Rygle zasłepione na końcach zastłanami EPDM.
5. Panele fotowoltaiczne - moduły 480W o rozmiarze 1903x1134x30mm. 10 paneli na wiatę 1-stanowiskową i 20 paneli na wiatę 3-stanowiskową.
6. Panele mocowane do płatwi wraz z uszczelkami do modułów fotowoltaicznych z EPDM B-845 szer. 42 mm.
7. Opcjonalnie zamiast uszczelkek EPDM, konstrukcję nośną można pokryć blachą trapezową i moduły paneli zamontować na mostkach trapezowych.

Beton:	C25/30 (B30)
Stal:	A-IIIN (RB500W)
Otulina:	5 cm
Klasa konstrukcji:	S4
Klasa ekspozycji:	XC2
Śr. gięcia prętów Ø10:	min. 5 cm
Śr. gięcia prętów Ø6:	min. 2,5 cm
Gratunek stali:	S235JR


A-A

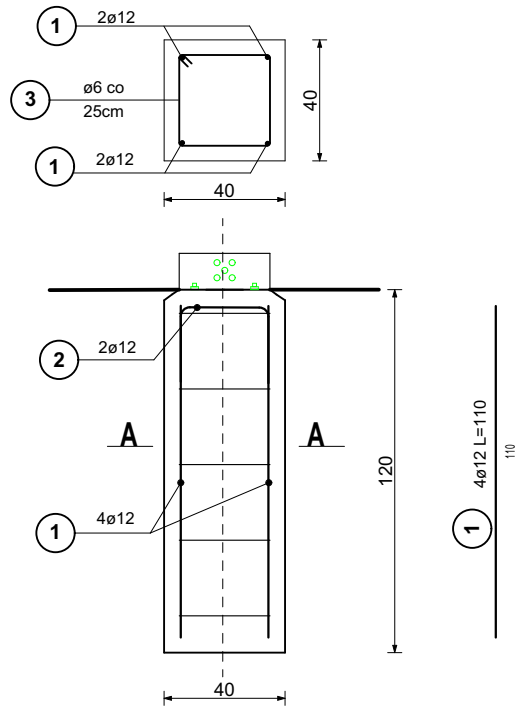





Widok z tyłu (carport 3-stanowiskowy)

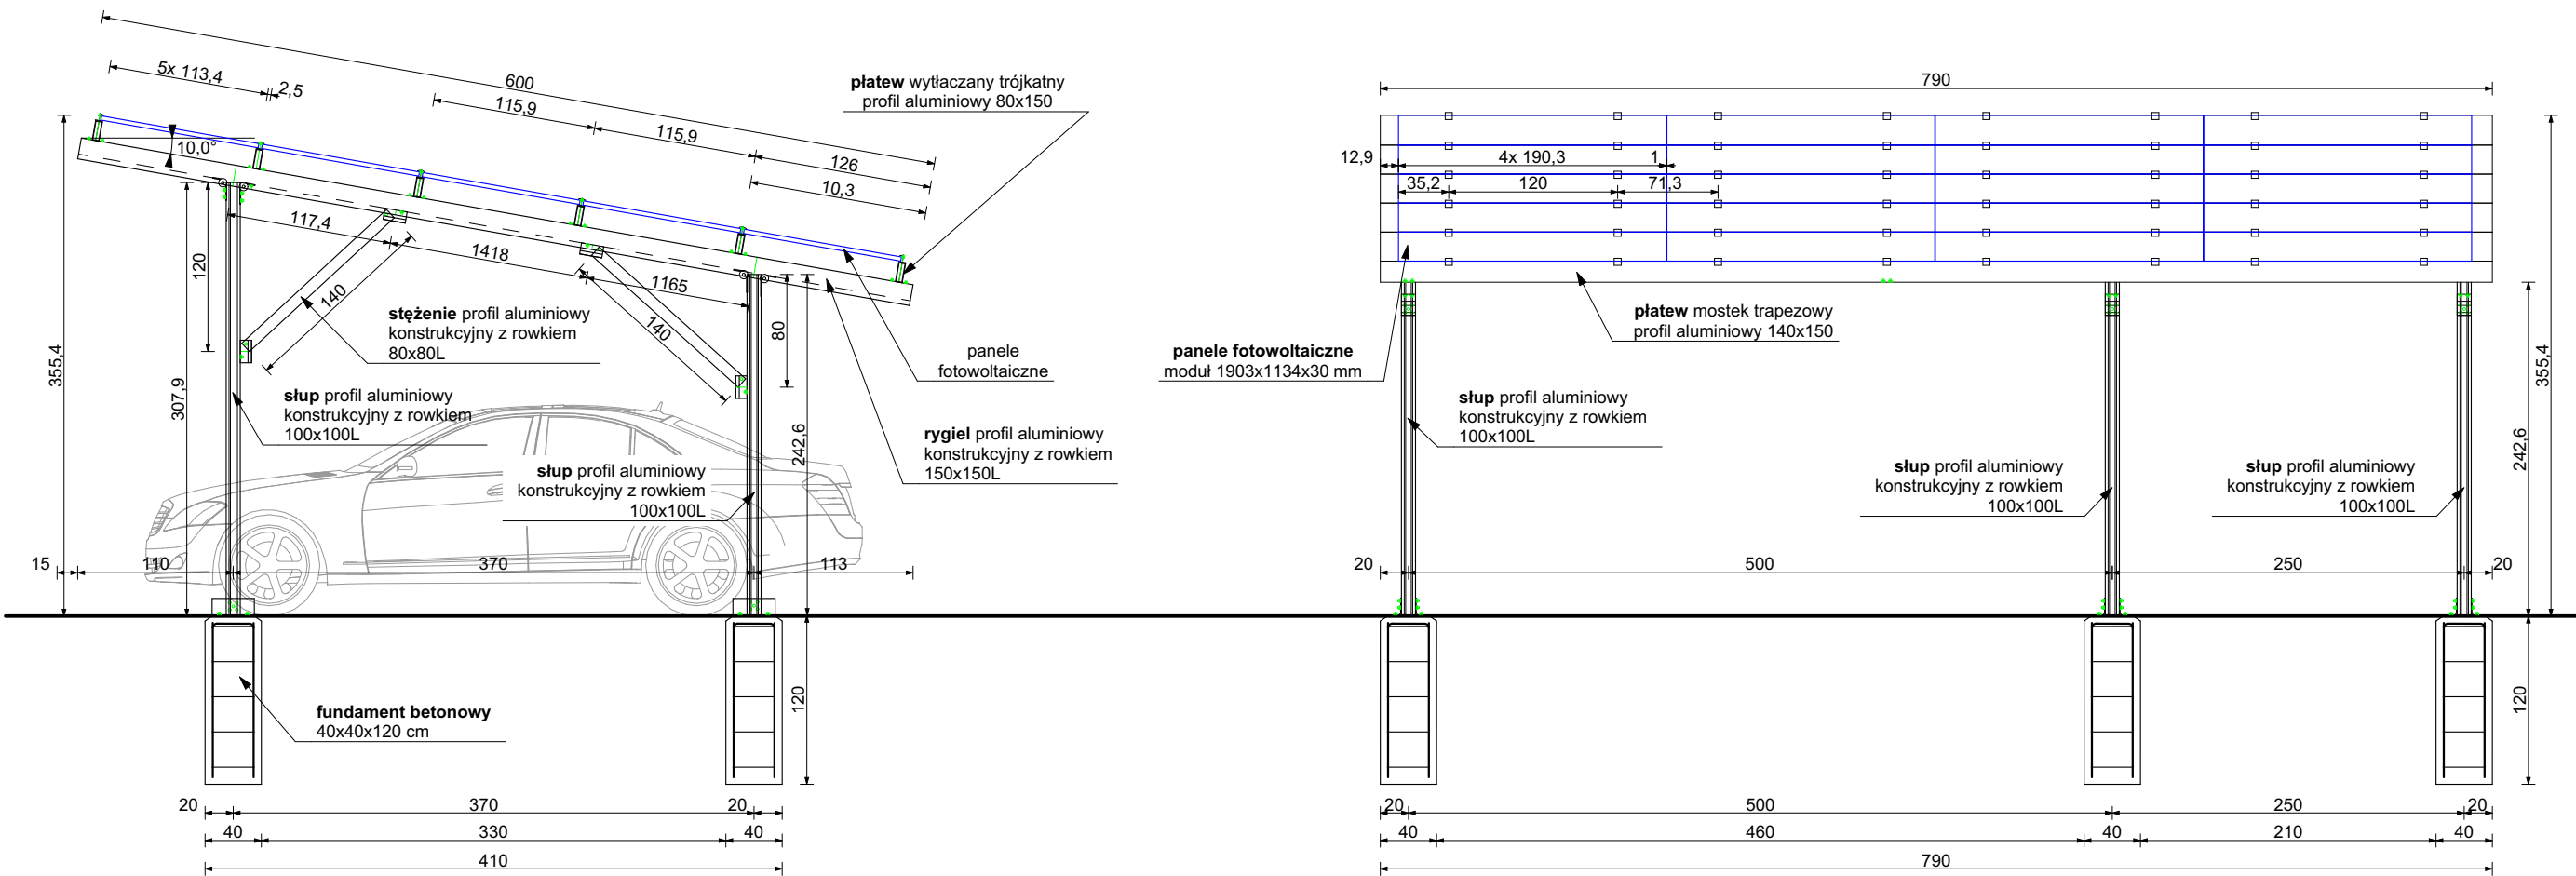

A-A

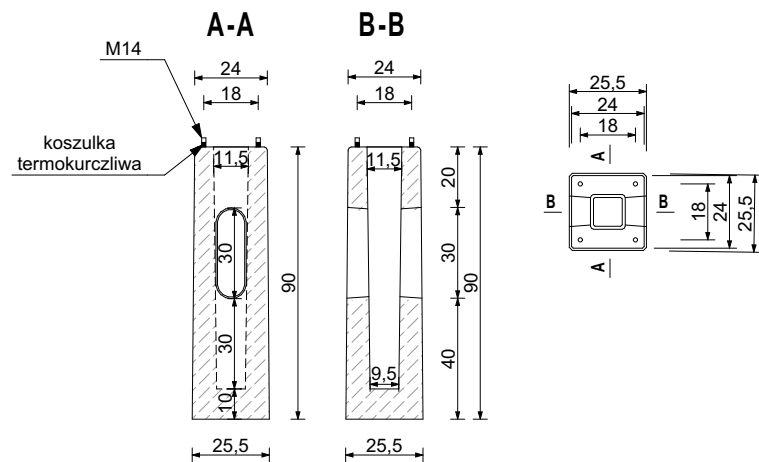

System połączeń dedykowany do łączenia konstrukcyjnych profili aluminiowych z rowkiem

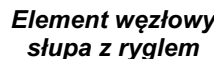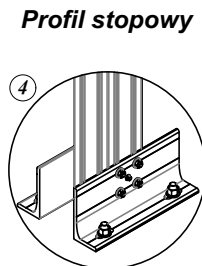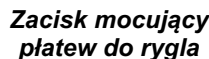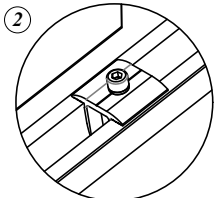

ul. Sikorskiego 6/4; 37-500 Jarosław; e-mail: pracownia.proart@gmail.com
tel.: +48 791 991 807

NAZWA INWESTYCJI: Przebudowa i rozbudowa parkingów wraz z zagospodarowaniem terenu wokół budynku Starostwa Powiatowego w Jarosławiu, budowa masztu flagowego, agregatu prądowłórczego, wiaty śmietnikowej i carportów, rozbiórka budynków garażowych, remont budynku Starostwa

INWESTOR: **Biuro Inżynierskie „Kierunek”**
Nazwa: **Biuro Inżynierskie „Kierunek”**
Adres: **ul. Wolności 10, 01-650 Warszawa**
Telefon: **22 634 12 34**
E-mail: **biuro@kierunek.pl**

NAZWARYSUNKU: **Konstrukcja carportu 3-stanowiskowego**

ul. Jana Pawła II 17 37-500 Jarosław	OPRACOWAŁA:	mgr inż. Mariola CHRZĄŚCIEL	PODPIS:	DATA: marzec 2026
---	-------------	-----------------------------	---------	----------------------

ADRES INWESTYCJI:	PROJEKTOWAŁ: mgr inż. Robert MENDYKA PDK/0265/POOK/18	PODPIS:	SKALA: 1 : 50/ 1:25
-------------------	---	---------	----------------------------

z. ewid. nr 1052/3, 1052/4, 1052/5, 1052/6, 1052/7, 1052/8, 1052/9, 1052/10, 1053/3, 1053/4, 1053/5 oraz części dz. nr 1060/12	SPRAWDZIŁ: mgr inż. Roman INGLÓT BA-VIII-8386/59/90	PODPIS:	Nr Rys.: 
--	---	---------	---

Wszelkie prawa zastrzeżone, łącznie z prawem reprodukcji lub udostępniania osobom trzecim tego rysunku lub części dokumentacji, bez wyraźnego upoważnienia Pracowni Projektowej "PRO-ART" (Dz.U.24/1994, poz.83, art. 115-118)