


Przekrój normalny chodnika

skala 1:25

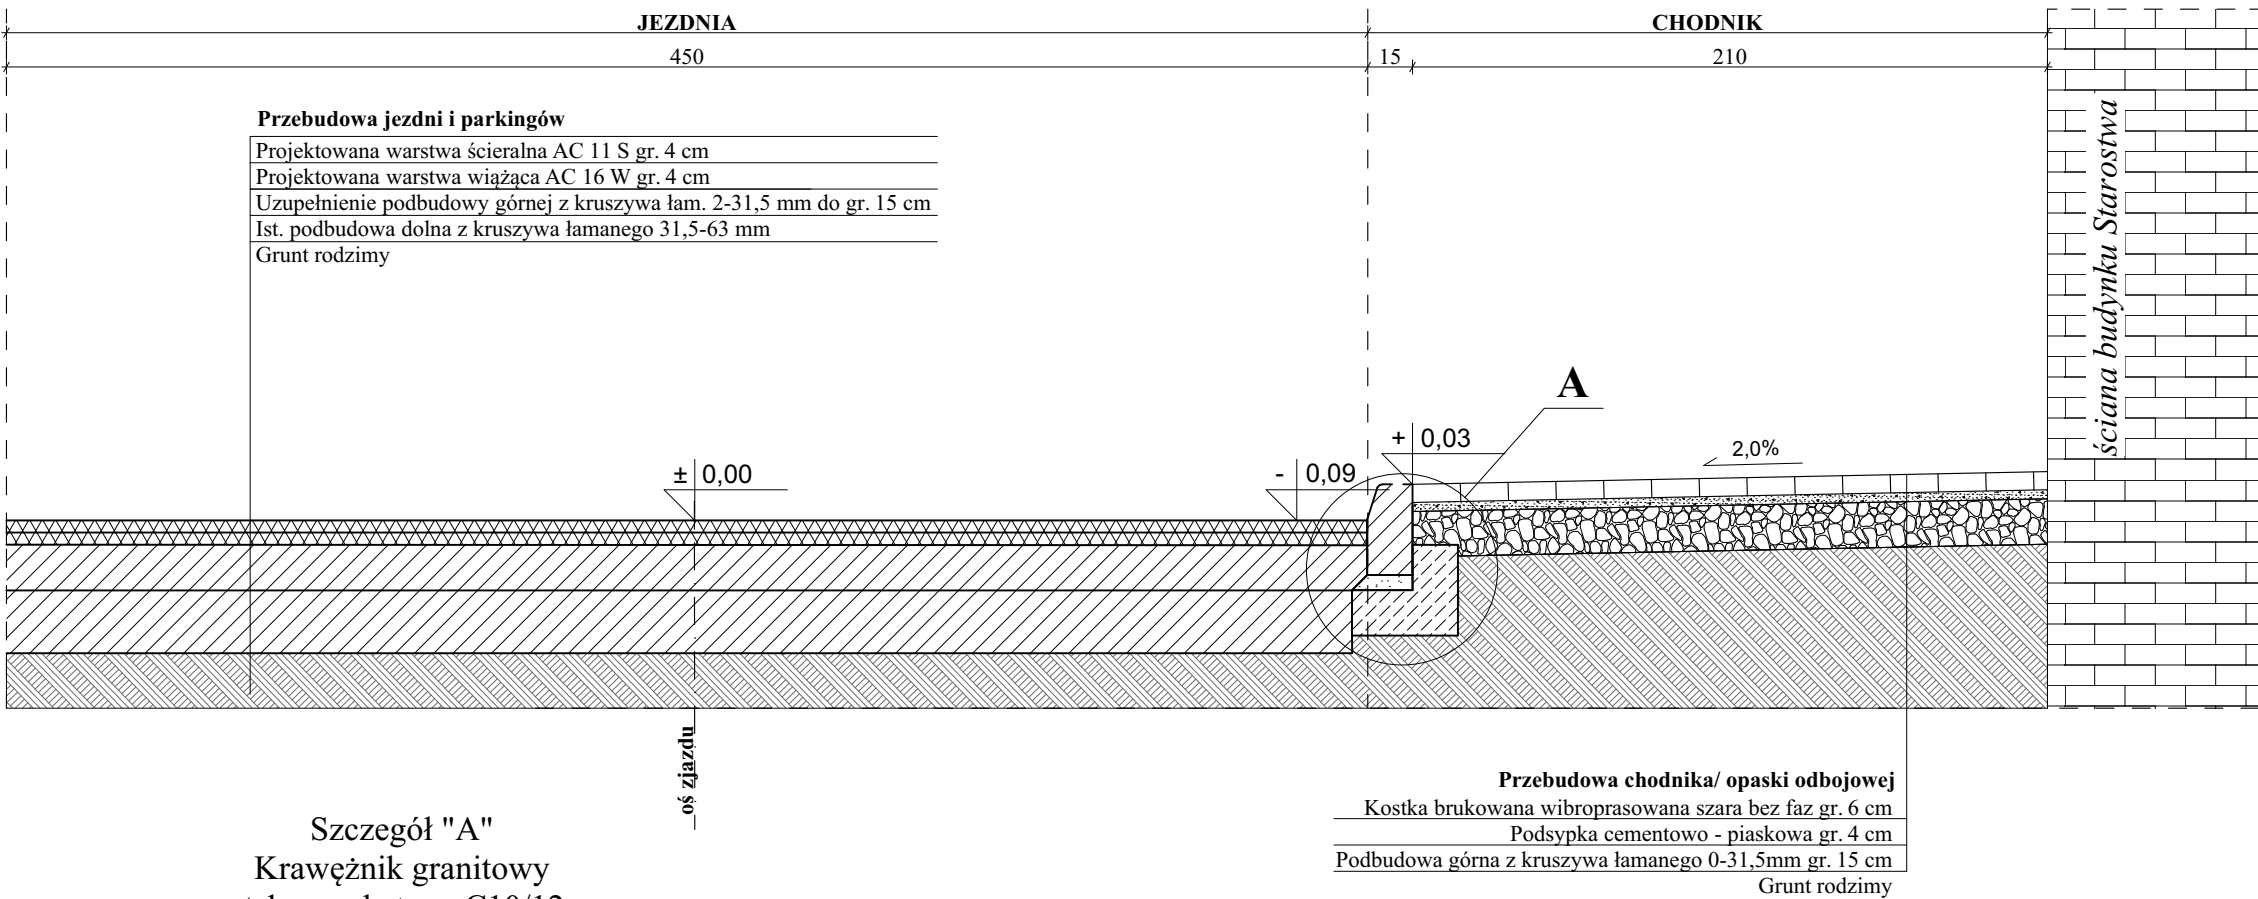


Szczegół "A"

Krawężnik granitowy

+ ława z betonu C10/12

Skala 1:10

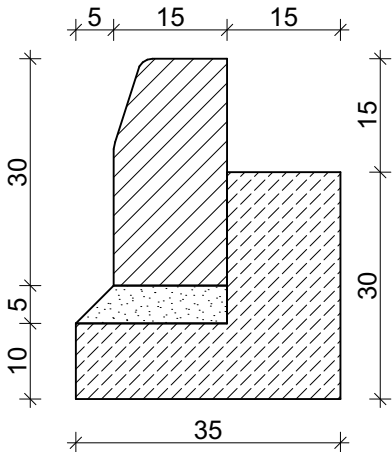



PRO - ART

PRO-ART

PRACOWNIA PROJEKTOWO-INWESTYCYJNA

ul. Sikorskiego 6/4; 37-500 Jarosław; e-mail: pracownia.proart@gmail.com

tel.: +48 791 991 807

NAZWA INWESTYCJI:

Przebudowa i rozbudowa parkingów wraz z zagospodarowaniem terenu wokół budynku Starostwa Powiatowego w Jarosławiu, budowa masztu flagowego, agregatu prądotwórczego, wiaty śmietnikowej i carportów, rozbiórka budynków garażowych, remont budynku Starostwa

INWESTOR:

Powiat Jarosławski

ul. Jana Pawła II 17

37-500 Jarosław

NAZWY RYSUNKU:

Przekrój normalny chodnika

OPRACOWAŁA:

mgr inż. Mariola CHRZĄŚCIEL

PROJEKTOWAŁ:

mgr inż. Robert MENDYKA

PDK/0265/POOK/18

SPRAWDZIŁ:

mgr inż. Roman INGLÓT

BA-VIII-8386/59/90

DATA:

marzec 2026

SKALA:

1:25/ 1:10

Nr Rys.:

K-7

ADRES INWESTYCJI:

dz. ewid. nr 1052/3, 1052/4, 1052/5, 1052/6, 1052/7, 1052/8, 1052/9, 1052/10, 1053/3, 1053/4, 1053/5 oraz część dz. nr 1060/12

obręb 0005 m. Jarosław

Wszelkie prawa zastrzeżone, łącznie z prawem reprodukcji lub udostępniania osobom trzecim tego rysunku lub części dokumentacji, bez wyraźnego upoważnienia Pracowni Projektowej "PRO-ART" (Dz.U.24/1994, poz.83, art. 115-118)