


SCHEMAT ELEKTRYCZNY ROZDZIELNICY RP

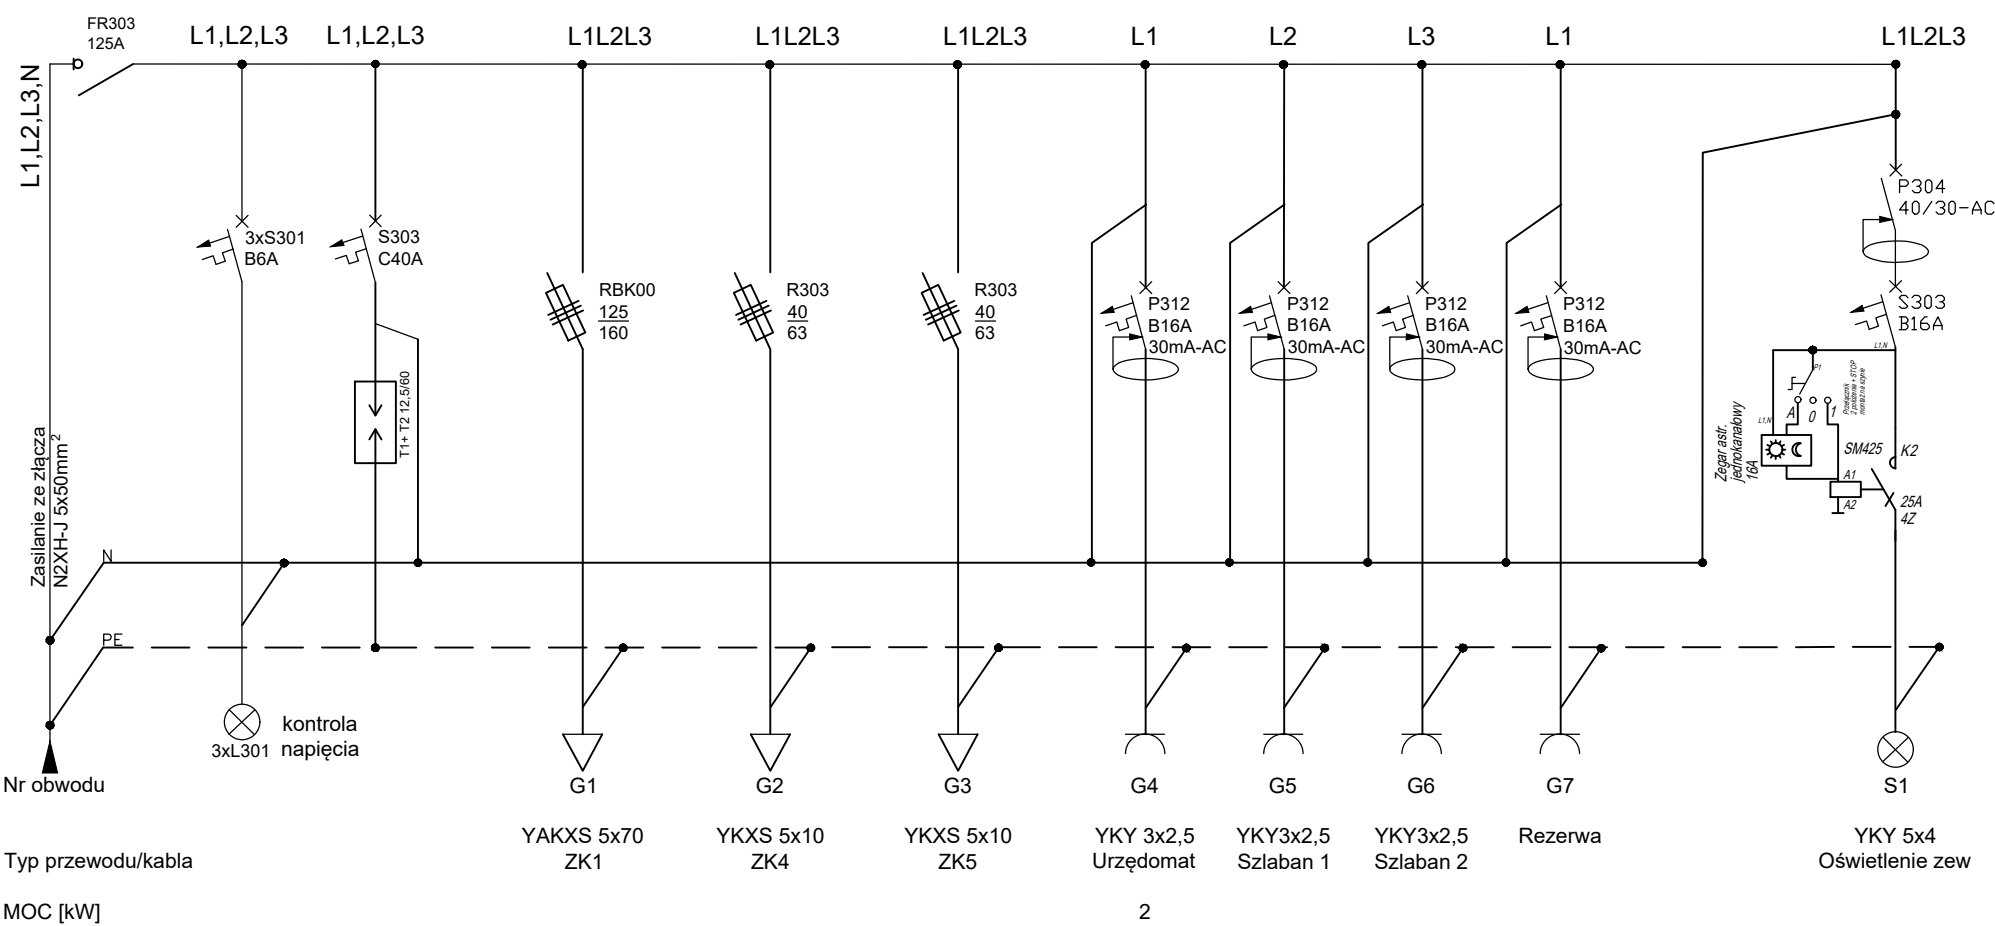

Układ sieci: TN - S
Ochrona przed dotykiem bezpośrednim: - izolowanie części czynnych - urządzenia ochronne różnicowoprądowe I=30 mA
Ochrona przed dotykiem pośrednim: - samoczynne wyłączenie zasilania - urządzenia II klasy ochronności

1. Ps = 11kW - moc szczytowa
f=50Hz
U=230/400V

 PRO-ART PRACOWNIA PROJEKTOWO-INWESTYCYJNA		ul. Sikorskiego 6/4; 37-500 Jarosław; e-mail: pracownia.proart@gmail.com tel.: +48 791 991 807	
Przebudowa i rozbudowa parkingów wraz z zagospodarowaniem terenu wokół budynku Starostwa Powiatowego w Jarosławiu, budowa masztu flagowego, agregatu prądotwórczego, wiaty śmietnikowej i carportów, rozbiórka budynków garażowych, remont budynku Starostwa			
INWESTOR: Powiat Jarosławski ul. Jana Pawła II 17 37-500 Jarosław		NAZWA RYSUNKU: Schemat rozdzielnicy RP	
ADRES INWESTYCJI: dz. ewid. nr 1052/3, 1052/4, 1052/5, 1052/6, 1052/7, 1052/8, 1052/9, 1052/10, 1053/3, 1053/4, 1053/5 oraz część dz. nr 1060/12 obręb 0005 m. Jarosław		PROJEKTOWAŁ: mgr inż. Łukasz Głubisz PDK.0006/PWOE/13	PODPIS: <