


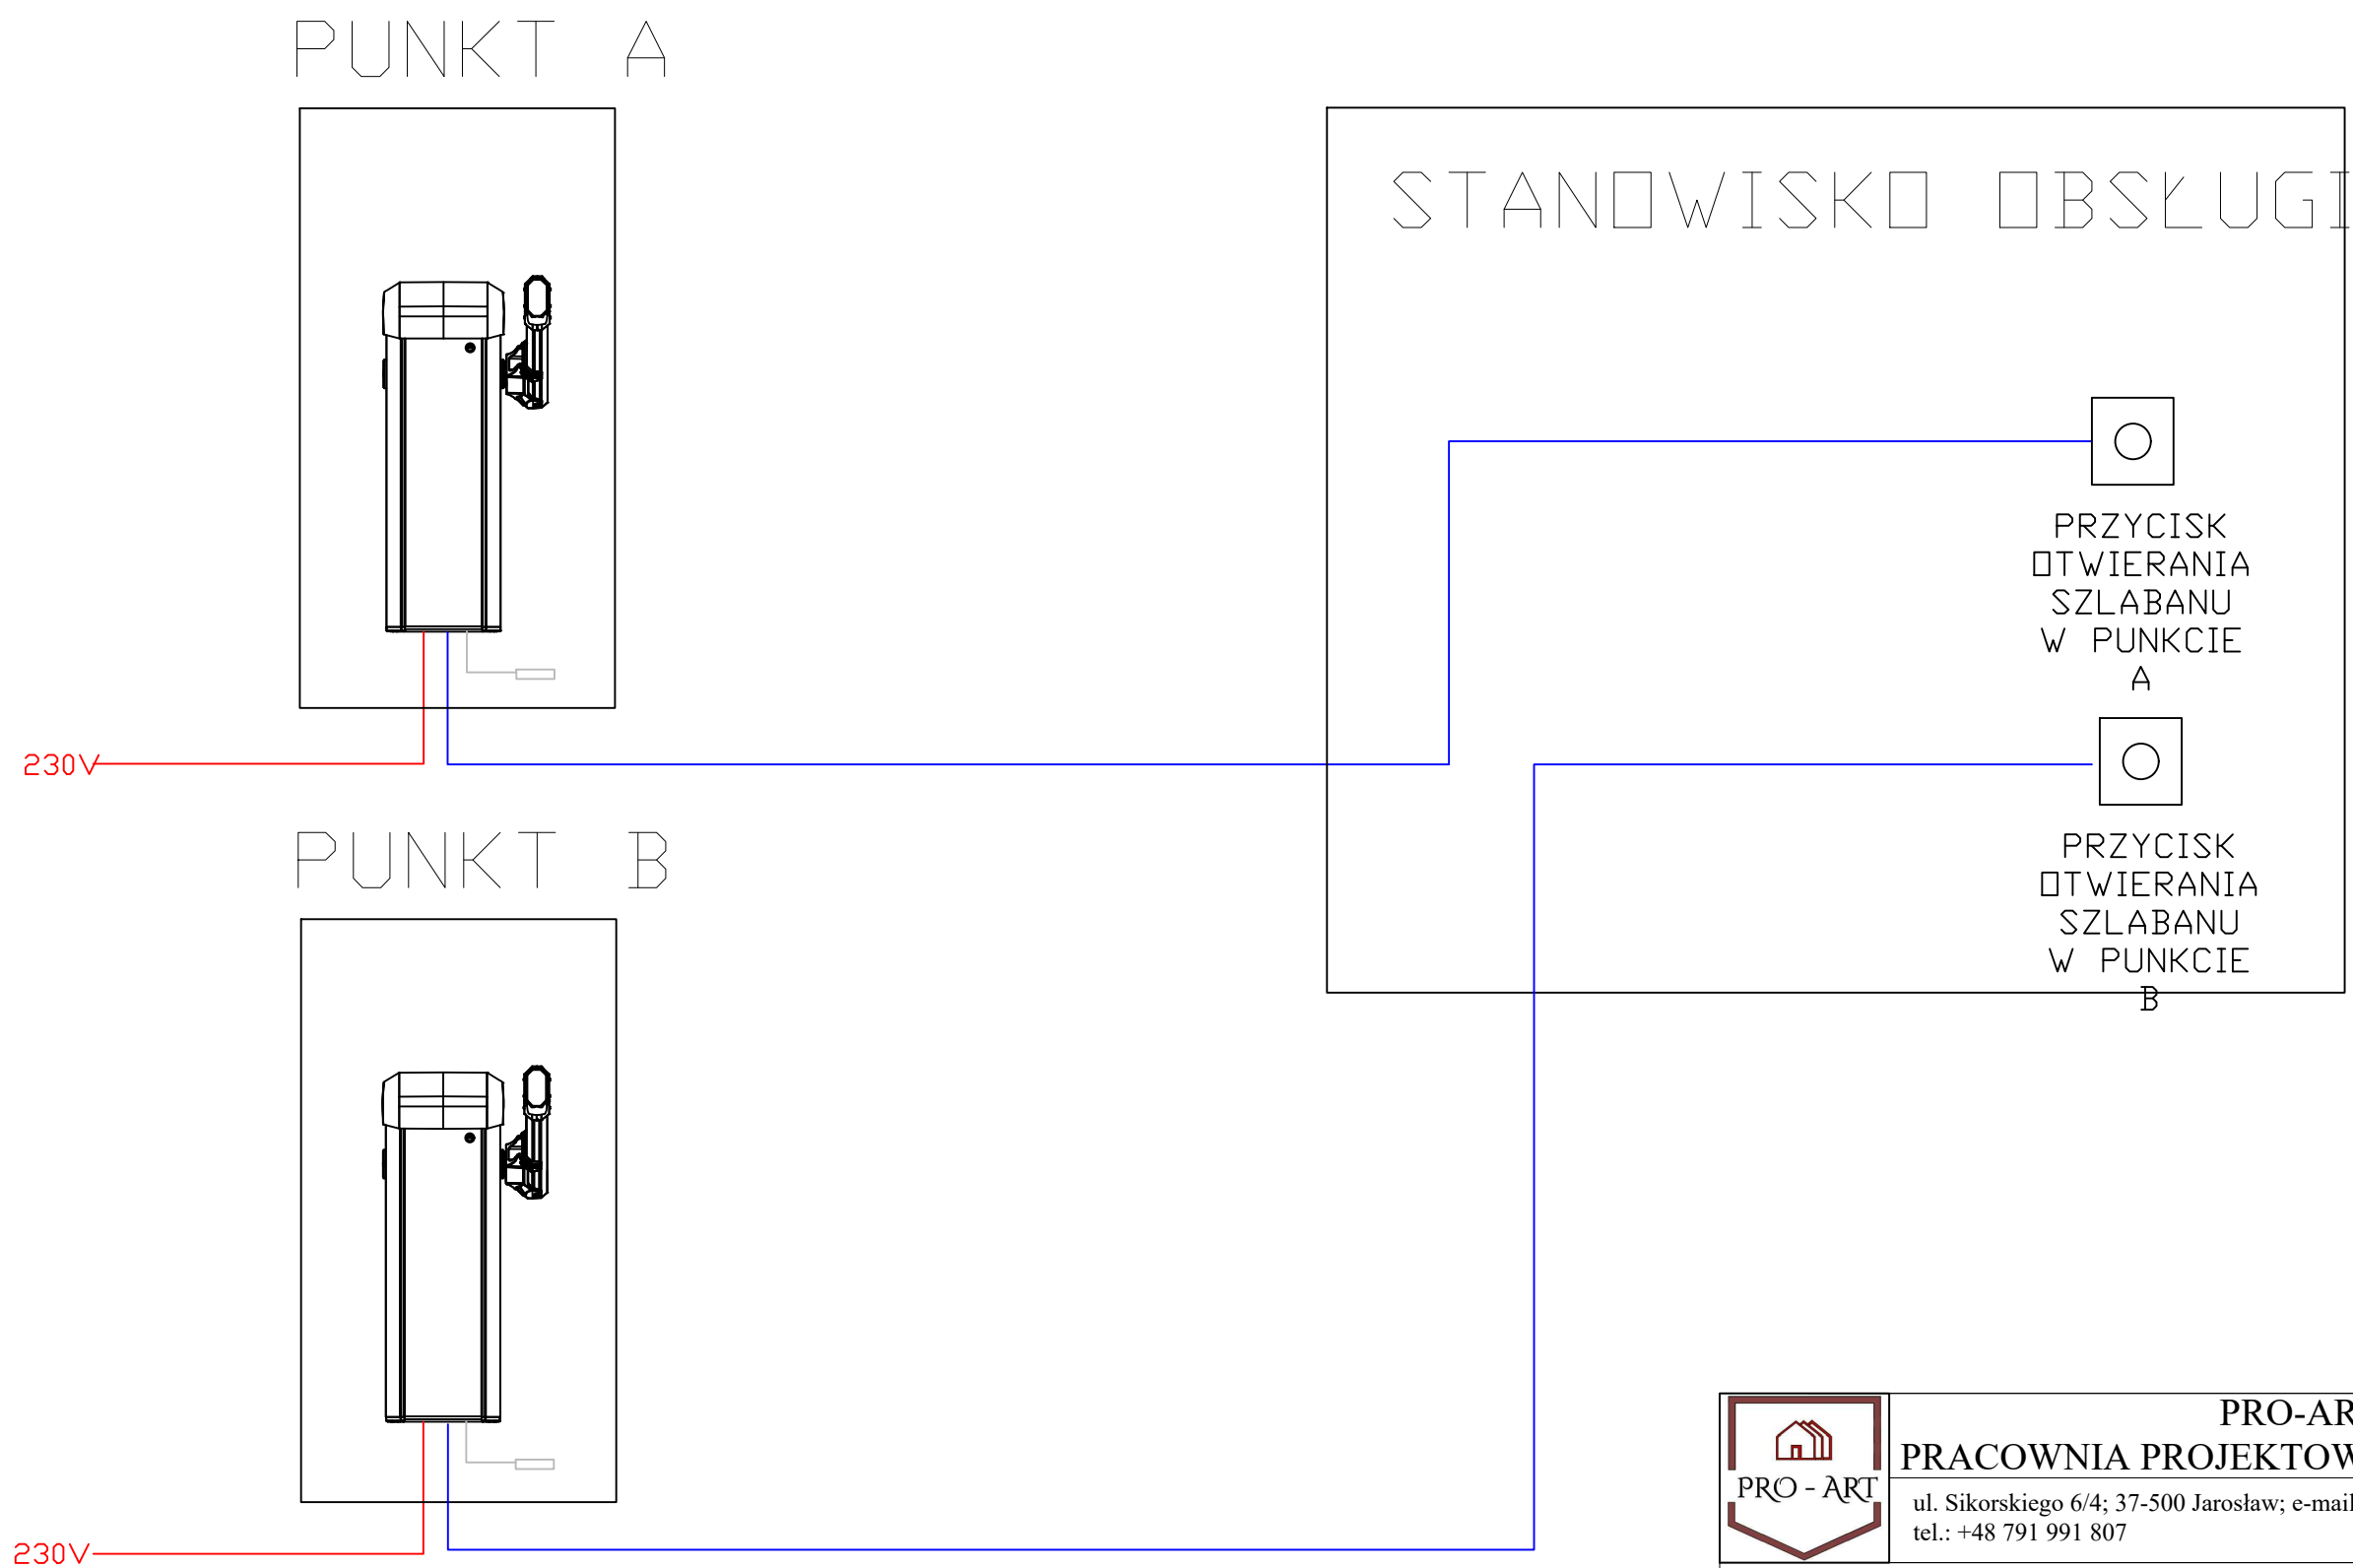

 PRO - ART		PRO-ART PRACOWNIA PROJEKTOWO-INWESTYCYJNA ul. Sikorskiego 6/4; 37-500 Jarosław; e-mail: pracownia.proart@gmail.com tel.: +48 791 991 807	
NAZWA INWESTYCJI: Przebudowa i rozbudowa parkingów wraz z zagospodarowaniem terenu wokół budynku Starostwa Powiatowego w Jarosławiu, budowa masztu flagowego, agregatu prądotwórczego, wiaty śmietnikowej i carportów, rozbiórka budynków garażowych, remont budynku Starostwa			
INWESTOR: Powiat Jarosławski ul. Jana Pawła II 17 37-500 Jarosław		NAZWA RYSUNKU: Sterowanie szlabanów	
		PROJEKTOWAŁ: mgr inż. Łukasz Głubisz PDK.0006/PWOE/13	PODPIS: