


GRANICE OBSZARU SCALENIA

Obręb: Boratyn
Gmina: Chłopice
Skala 1:13000

Obszar scalenia obejmuje wszystkie działki w granicach administracyjnych obrębu Boratyn

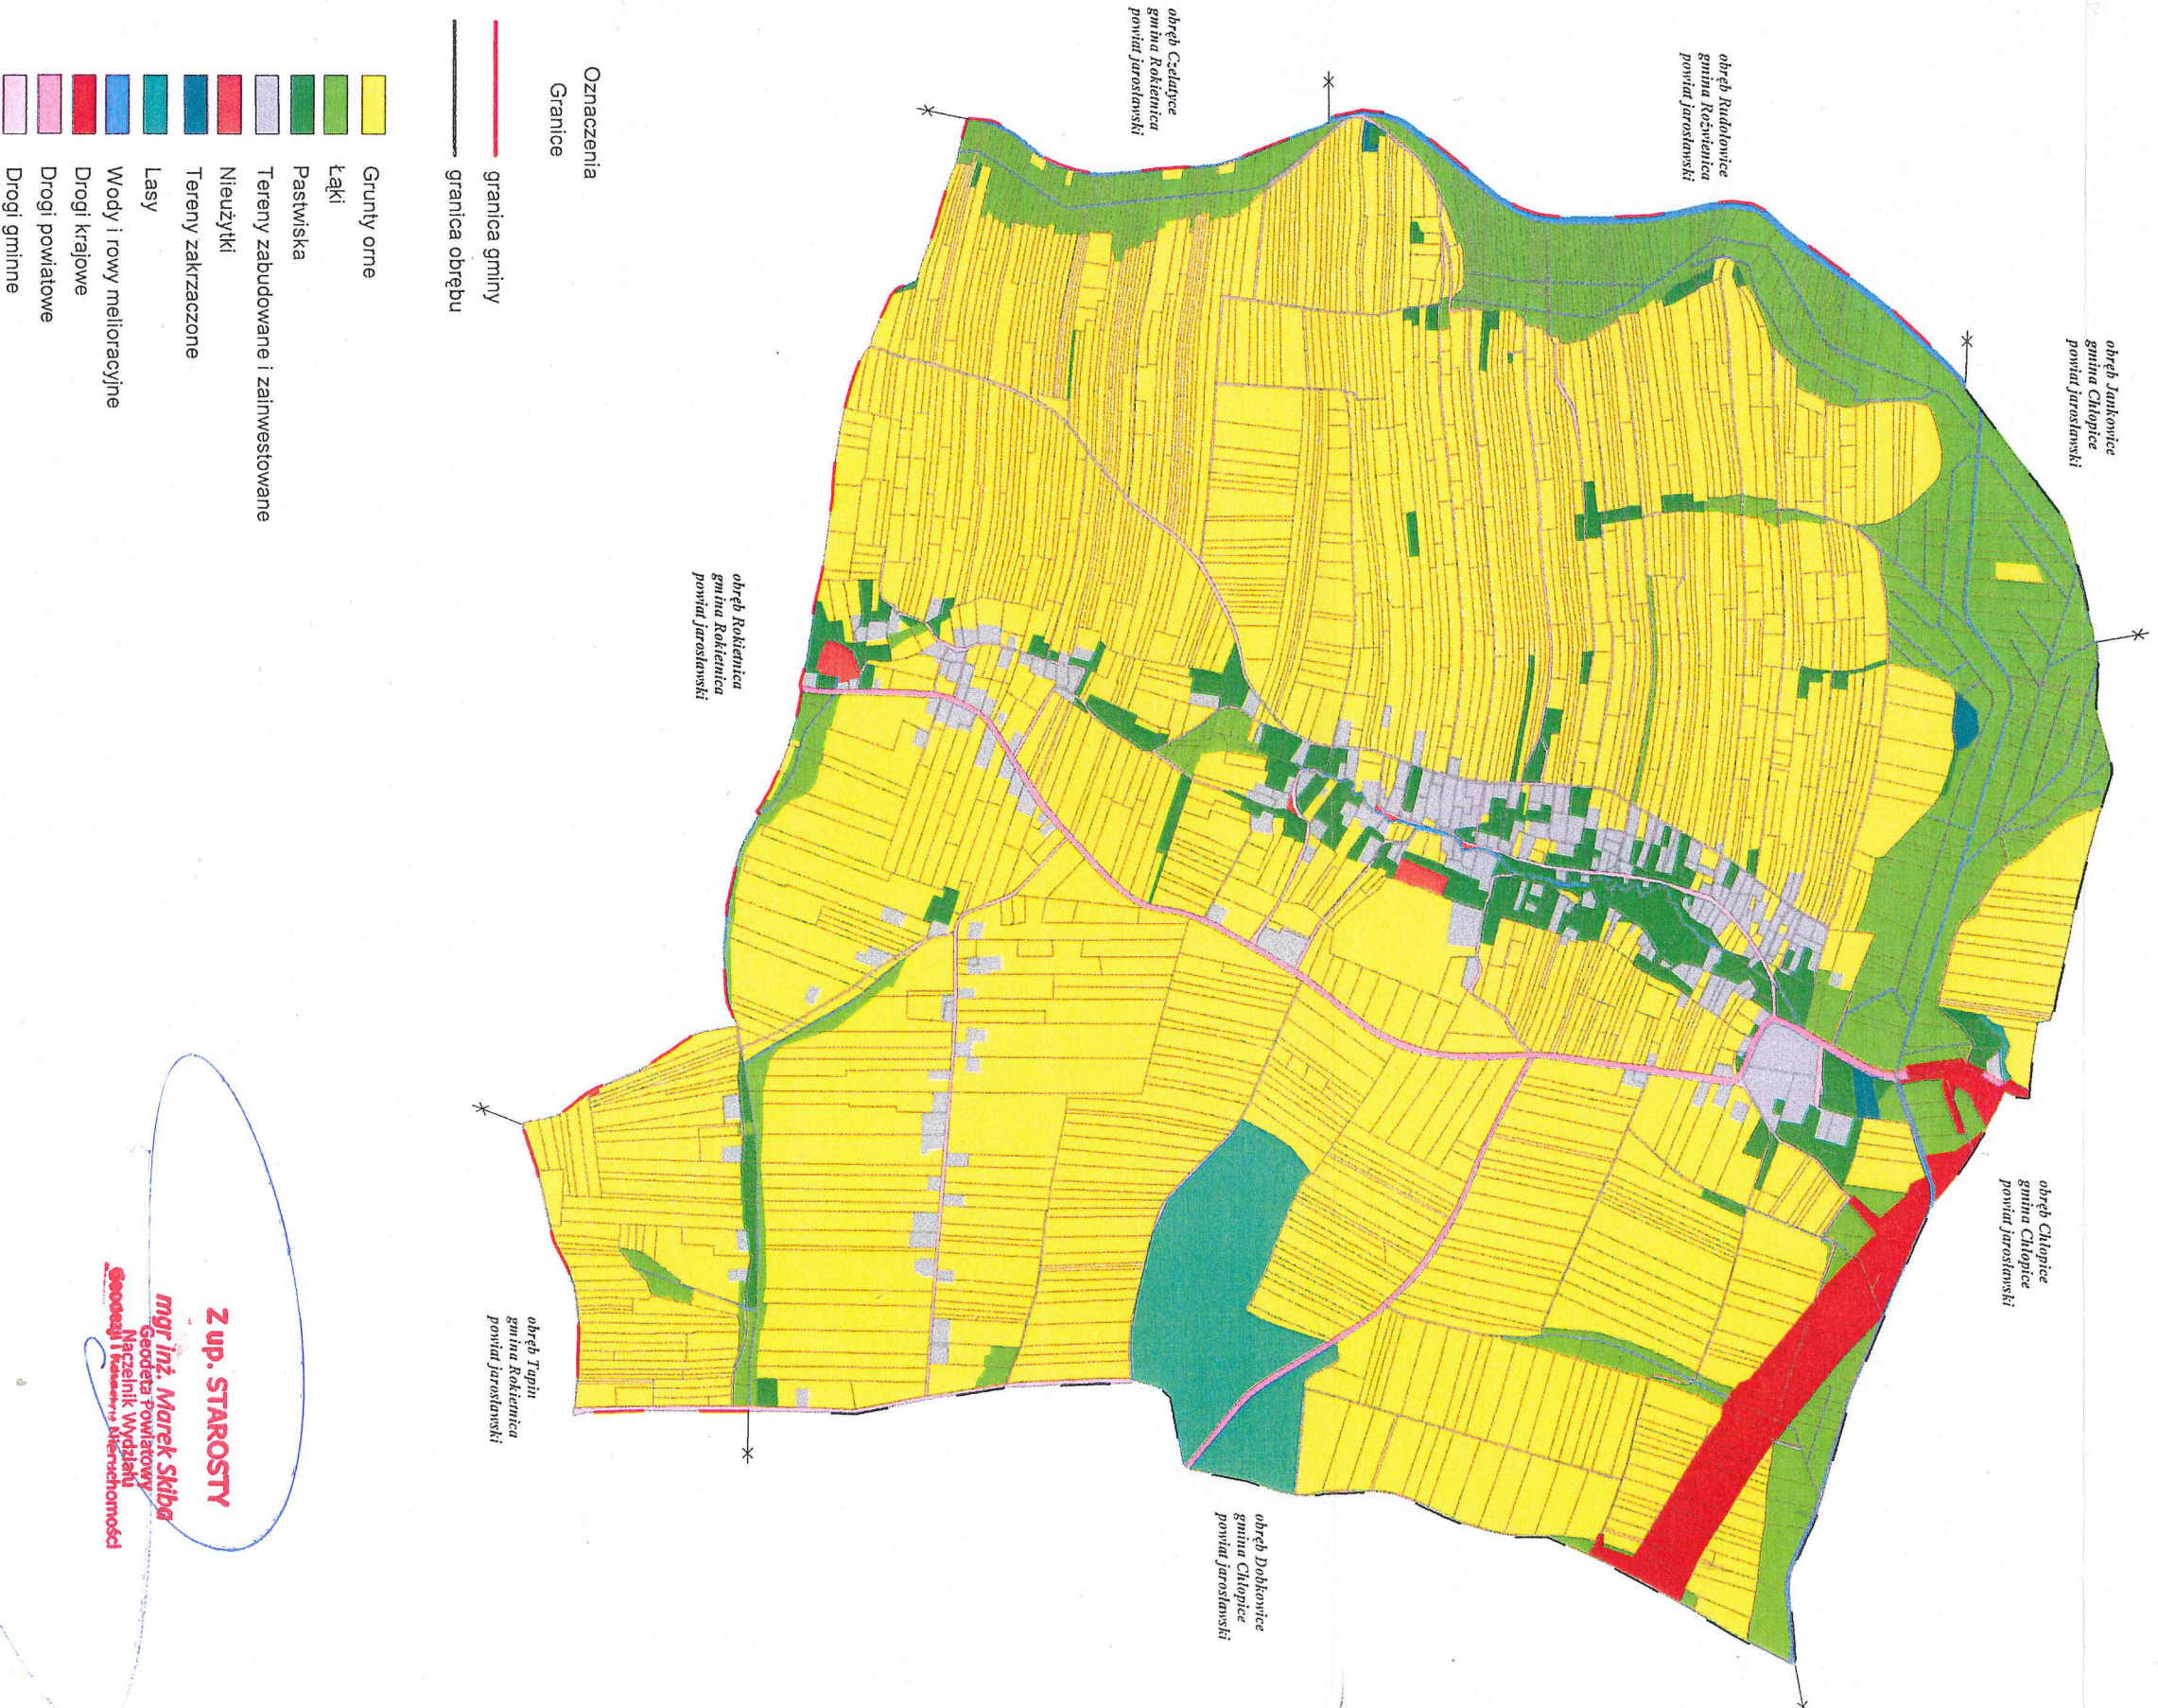

Z up. STAROSTY

mjr inż. Marek Skiba
Geodeta Powiatowy
Naczelnik Wydziału
Geodezji i Kadastrowym Mierzochności