


**GMINA WIĄZOWNICA**

ul. Warszawska 15  
37-522 Wiązownica, woj. podkarpackie  
tel./fax: (016) 622-36-31, 622-36-32  
NIP: 792-203-15-67, REGON: 650900364

**Załącznik Nr 1 do Uchwały Nr 260/2020  
Zarządu Powiatu Jarosławskiego  
z dnia 11 maja 2020 roku**

Wiązownica, skala 1:5000

Droga gminna na działkach  
nr ewid.201,237,326,422,432,493.

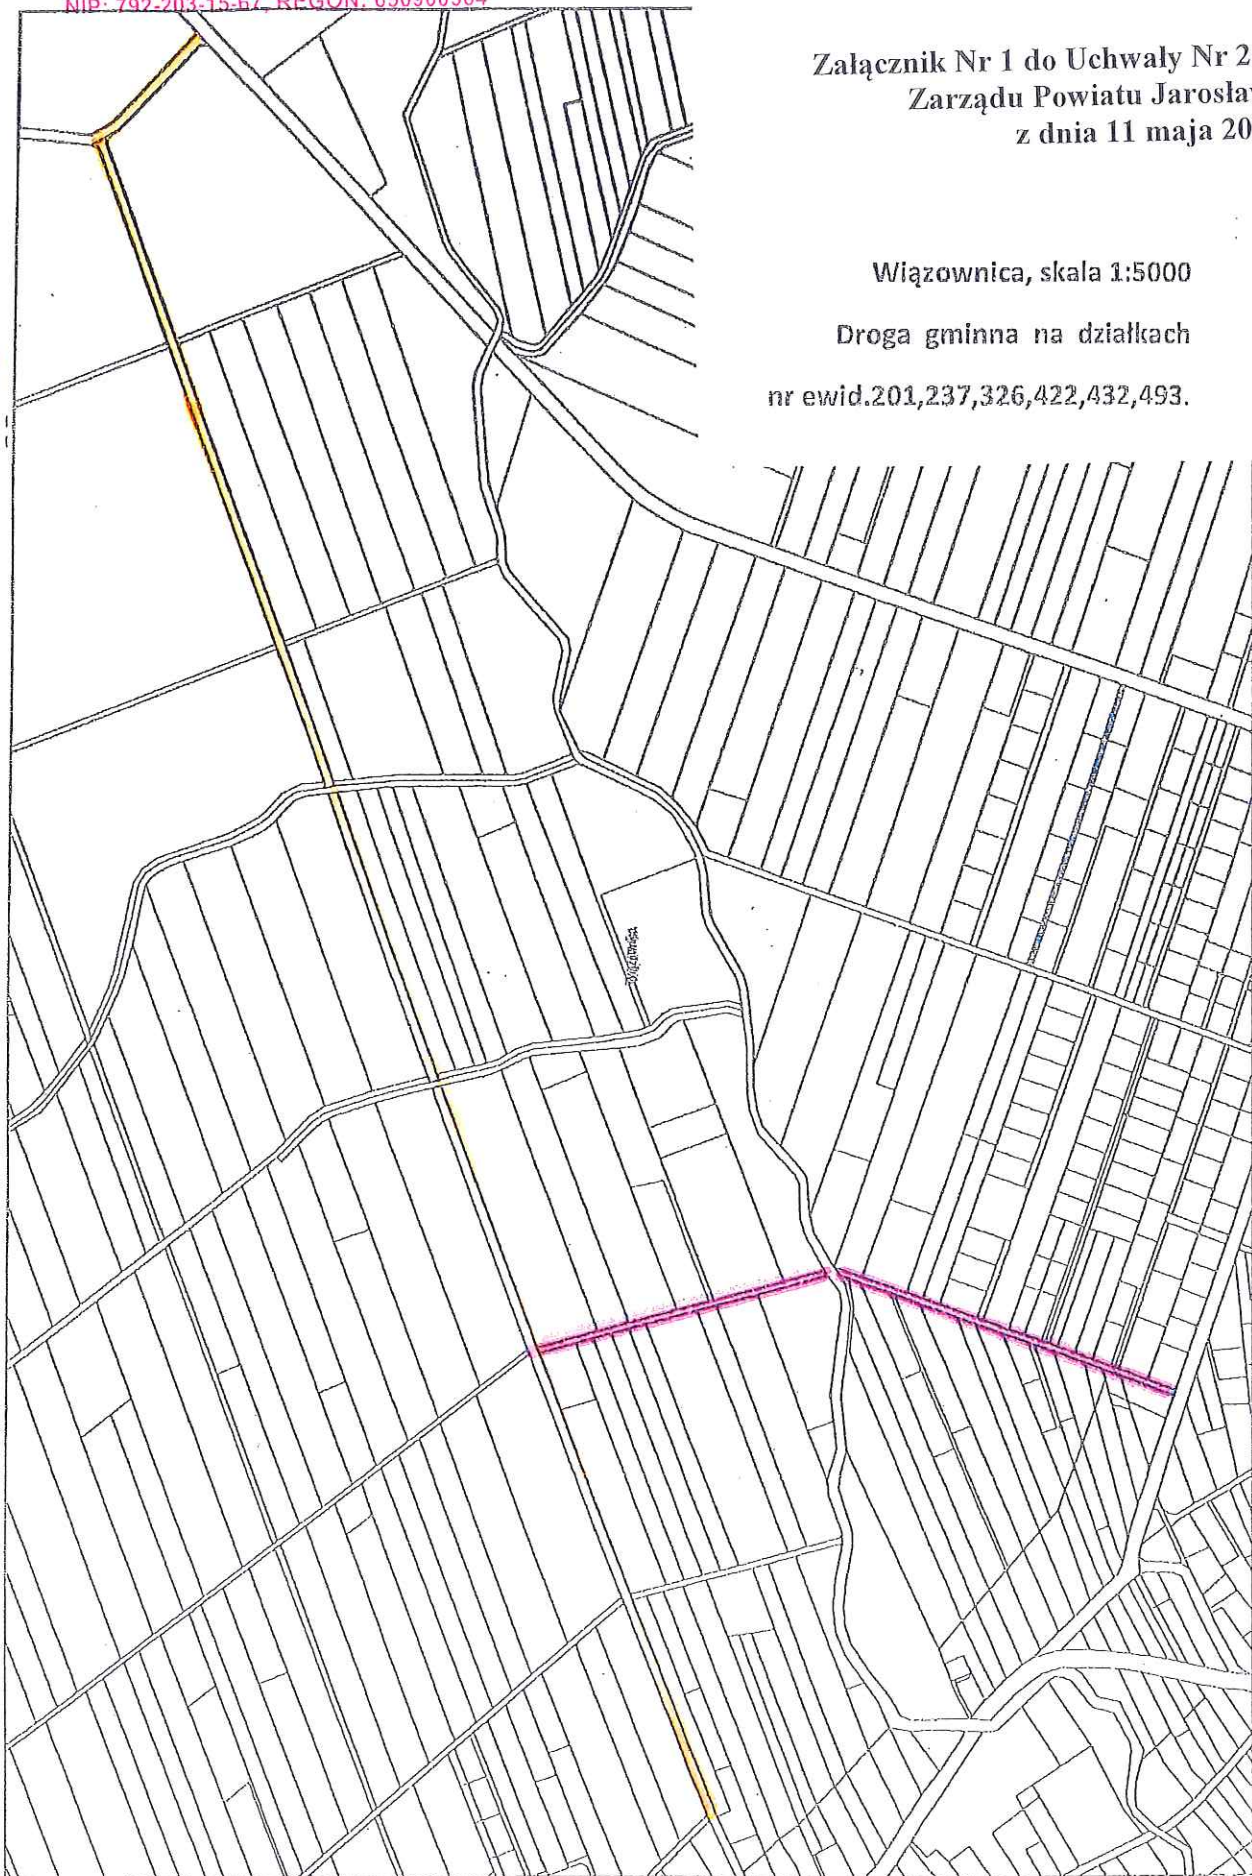

Wydruk w skali 1:5000