


**Załącznik Nr 2 do Uchwały Nr 260/2020
Zarządu Powiatu Jarosławskiego
z dnia 11 maja 2020 roku**

Szówsko, skala 1:2000

Droga gminna na działce nr ewid.928.

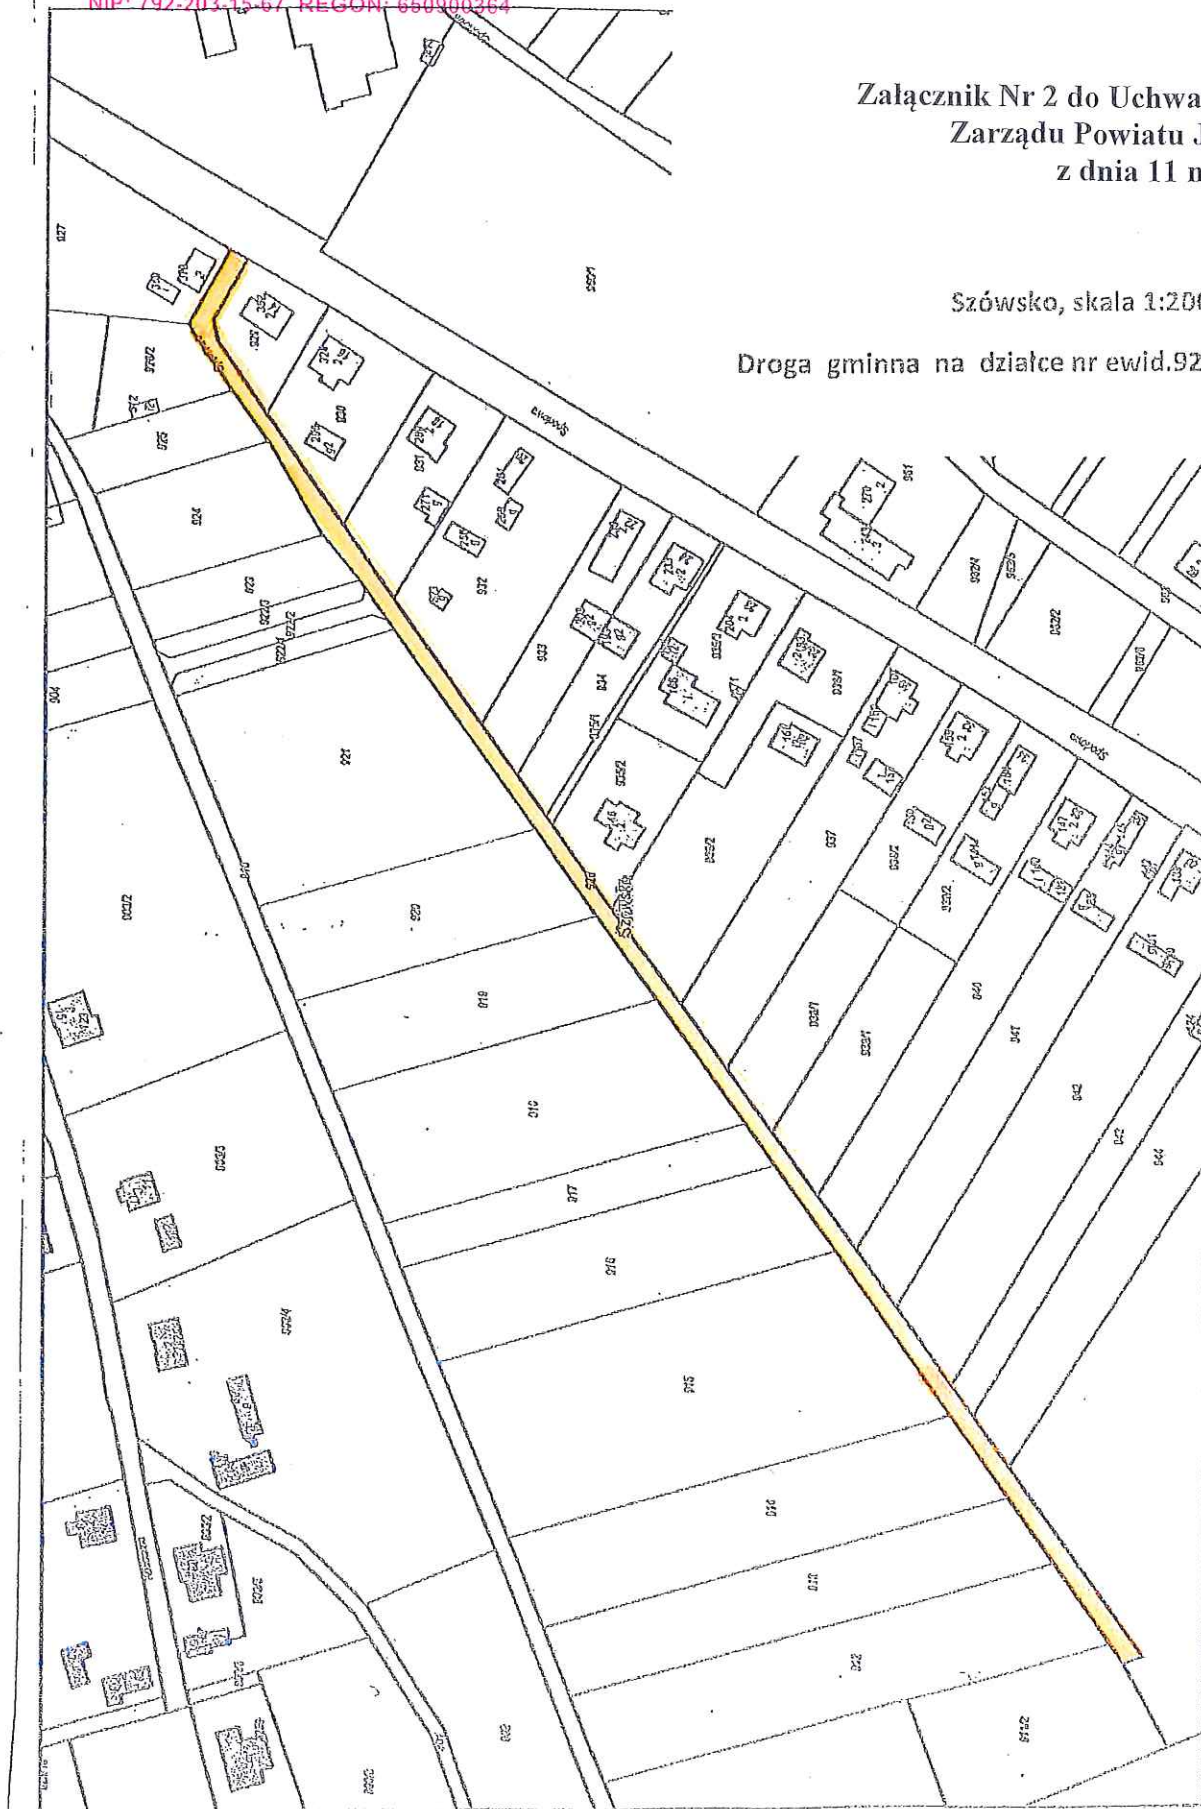

Wydruk w skali 1:2000