
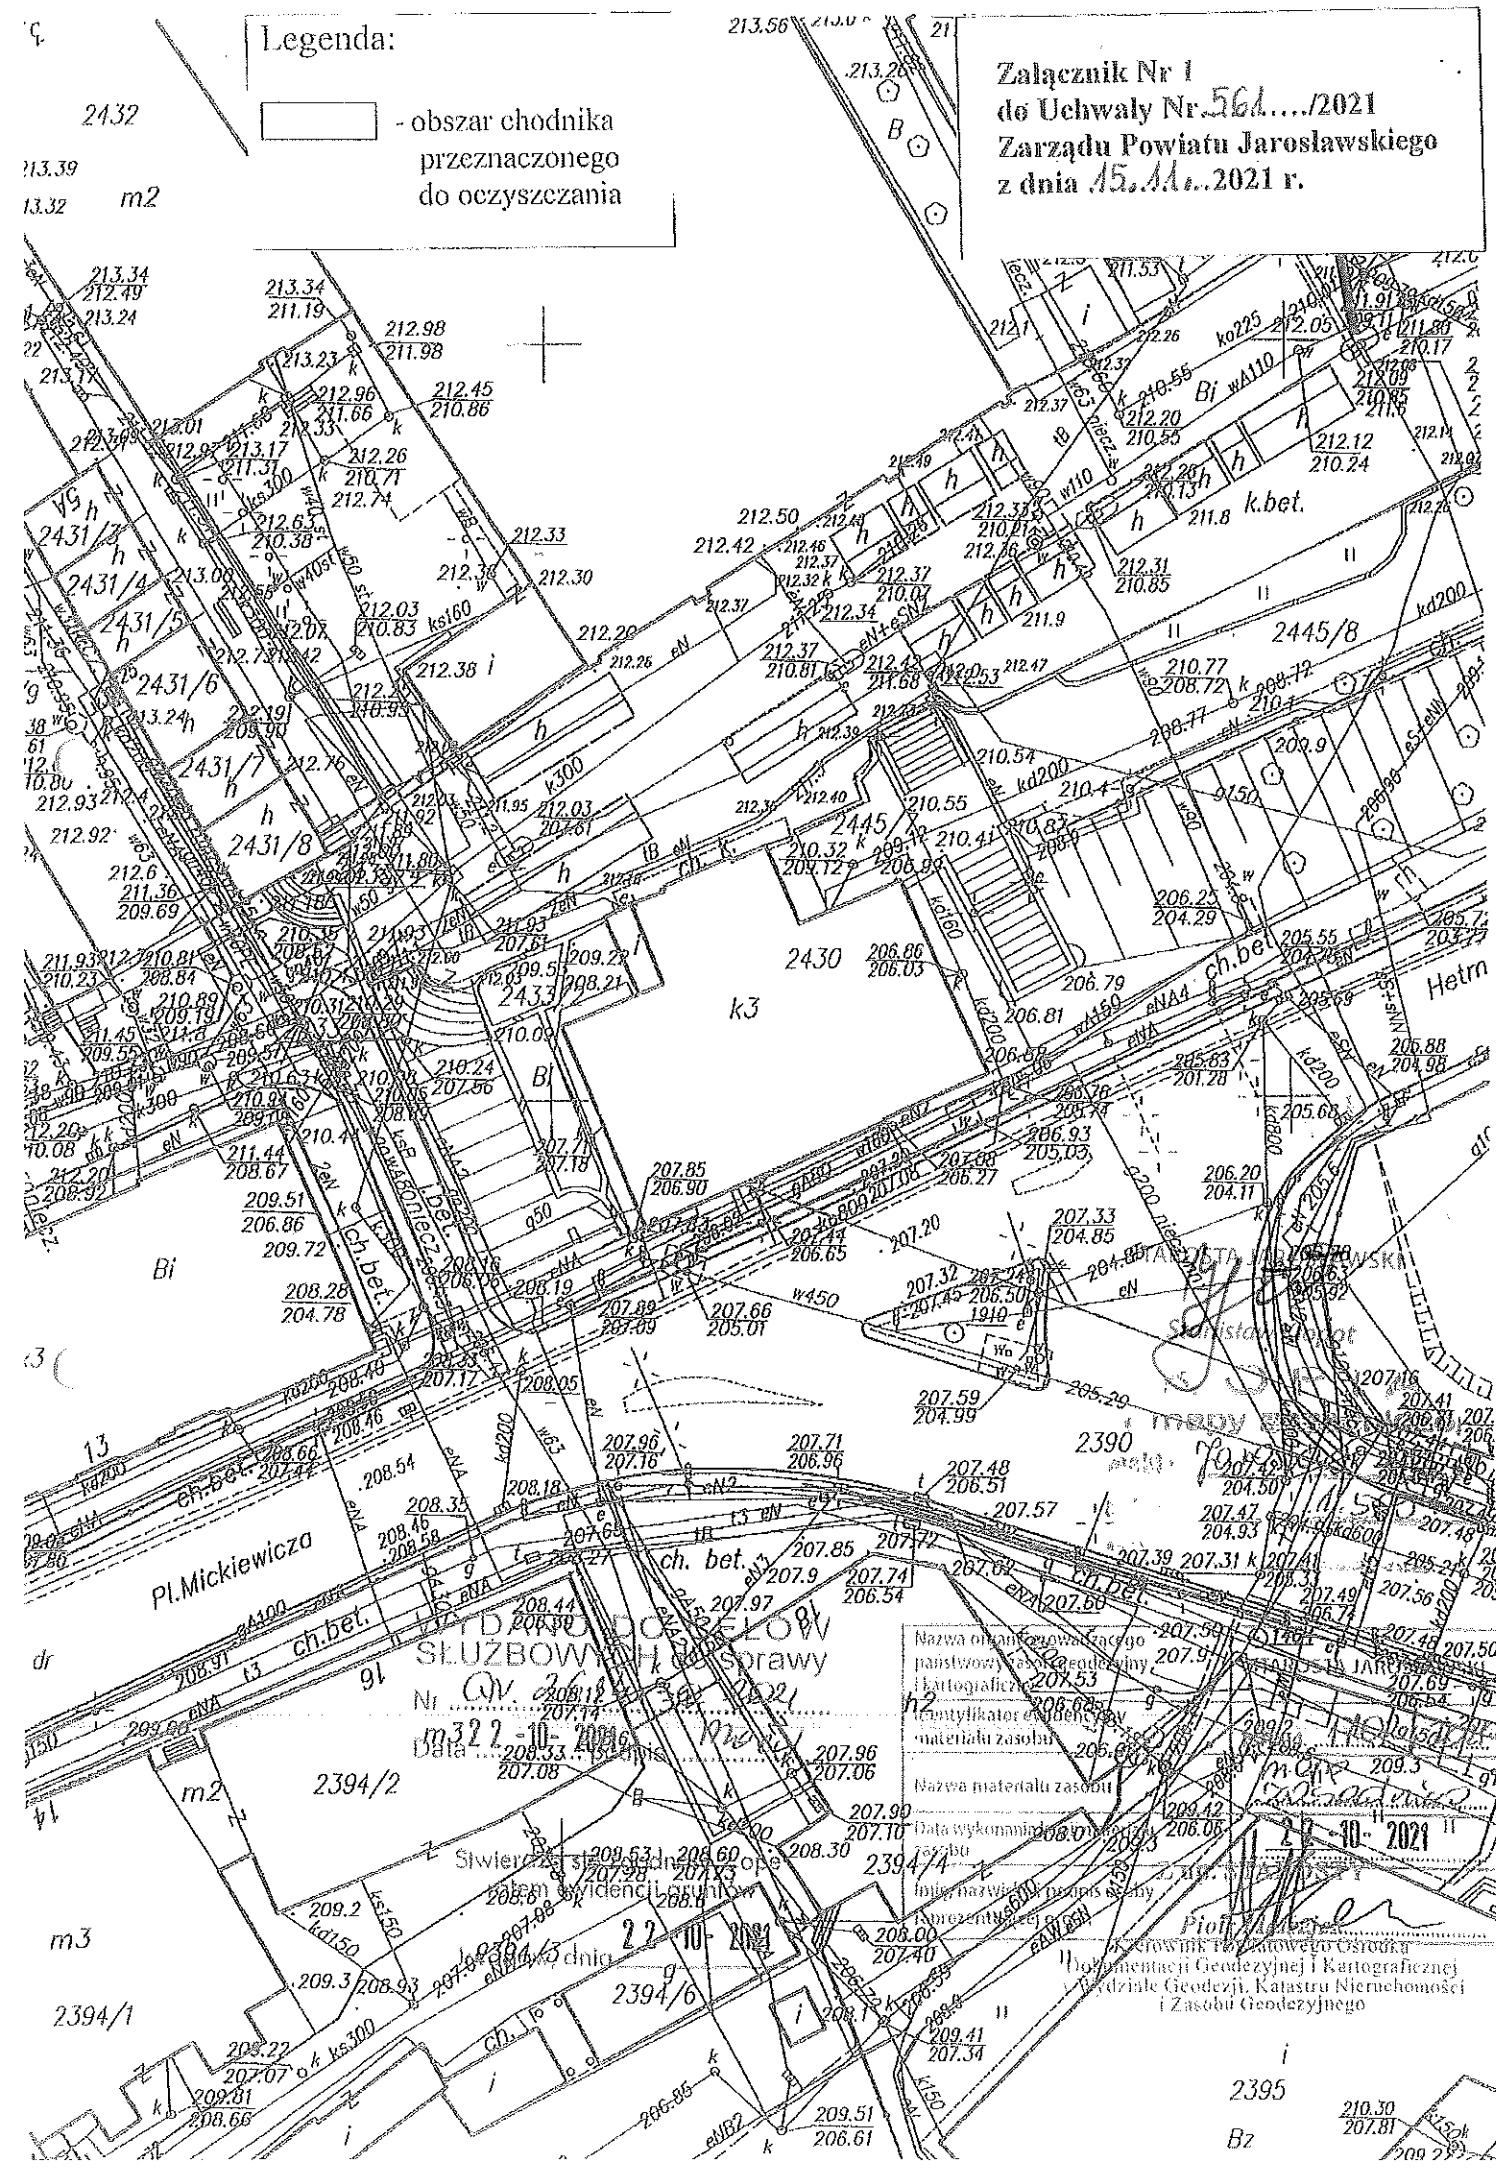


Legenda:

 - obszar chodnika przeznaczony do oczyszczania

Załącznik Nr 1
do Uchwały Nr 561.../2021
Zarządu Powiatu Jarosławskiego
z dnia 15.11.2021 r.



Załącznik Nr 2
do Uchwały Nr 561./2021
Zarządu Powiatu Jarosławskiego
z dnia 15.11.2021 r.



Legenda:



- okna frontowe (6 sztuk) i drzwi wejściowe
od strony południowej przeznaczone do umycia
jednorazowo w okresie wiosennym
i jednorazowo w okresie jesiennym

STAROSTA JAROSŁAWSKI

Stanisław Kłopot