

Mapa z projektem podziału 1:500
dz.ew.nr – 2338/1 - KW 56 038

m. RADYMNO

pow: Jarosław woj:podkarpackie

L.Ks.rob: 1555/ 6 /01

PLAN SYTUACYJNY

działka nr 2338/6

Radymno, ul. Złota Góra 13

ustalenie odrębnej własności lokali w budynku użyteczności publicznej
– Zespół Szkół Technicznych i Agrobiznesu


Skala 1 : 500

Sporządzono na podstawie operatu ewid. gruntów,
wstępnego projektu podziału zaopiniowanego
pozytywnie przez Burmistrza Miasta Radymna
postanowieniem :PIGiOS-7331/P6/2001 z dnia: 09.08.01
wyznaczonego na gruncie. (protokół z dnia: 17.09.01)

Miejscowy projekt podziału nieruchomości został
zatwierdzony decyzją Burmistrza Miasta
Radymno z dnia 31 października 2001r.
znak: P.7430-2-15/01
[podpis]

STAROSTA
JAROSŁAWSKI

Nr.K W /lwh/	Wykaz zmian gruntowych							
	Stan dotychczasowy /ew.gr./					Stan nowy		
	numer			użytek	pow.	właściciel	numer	Użyt.
	j.rej	map	dział.	klasa	/ha/		mp.	dział.
56 038	G.6-18	42a,43c	2338/1	Bi	0,5565	Skarb Państwa Zarządca trwały: Ośrodek Doradztwa Rolniczego w Korytnikach Ośrodek Rol. Szk. Kursowego w Radymnie	42a	2338/5
							42a	2338/6
							Razem:	
								0,5565

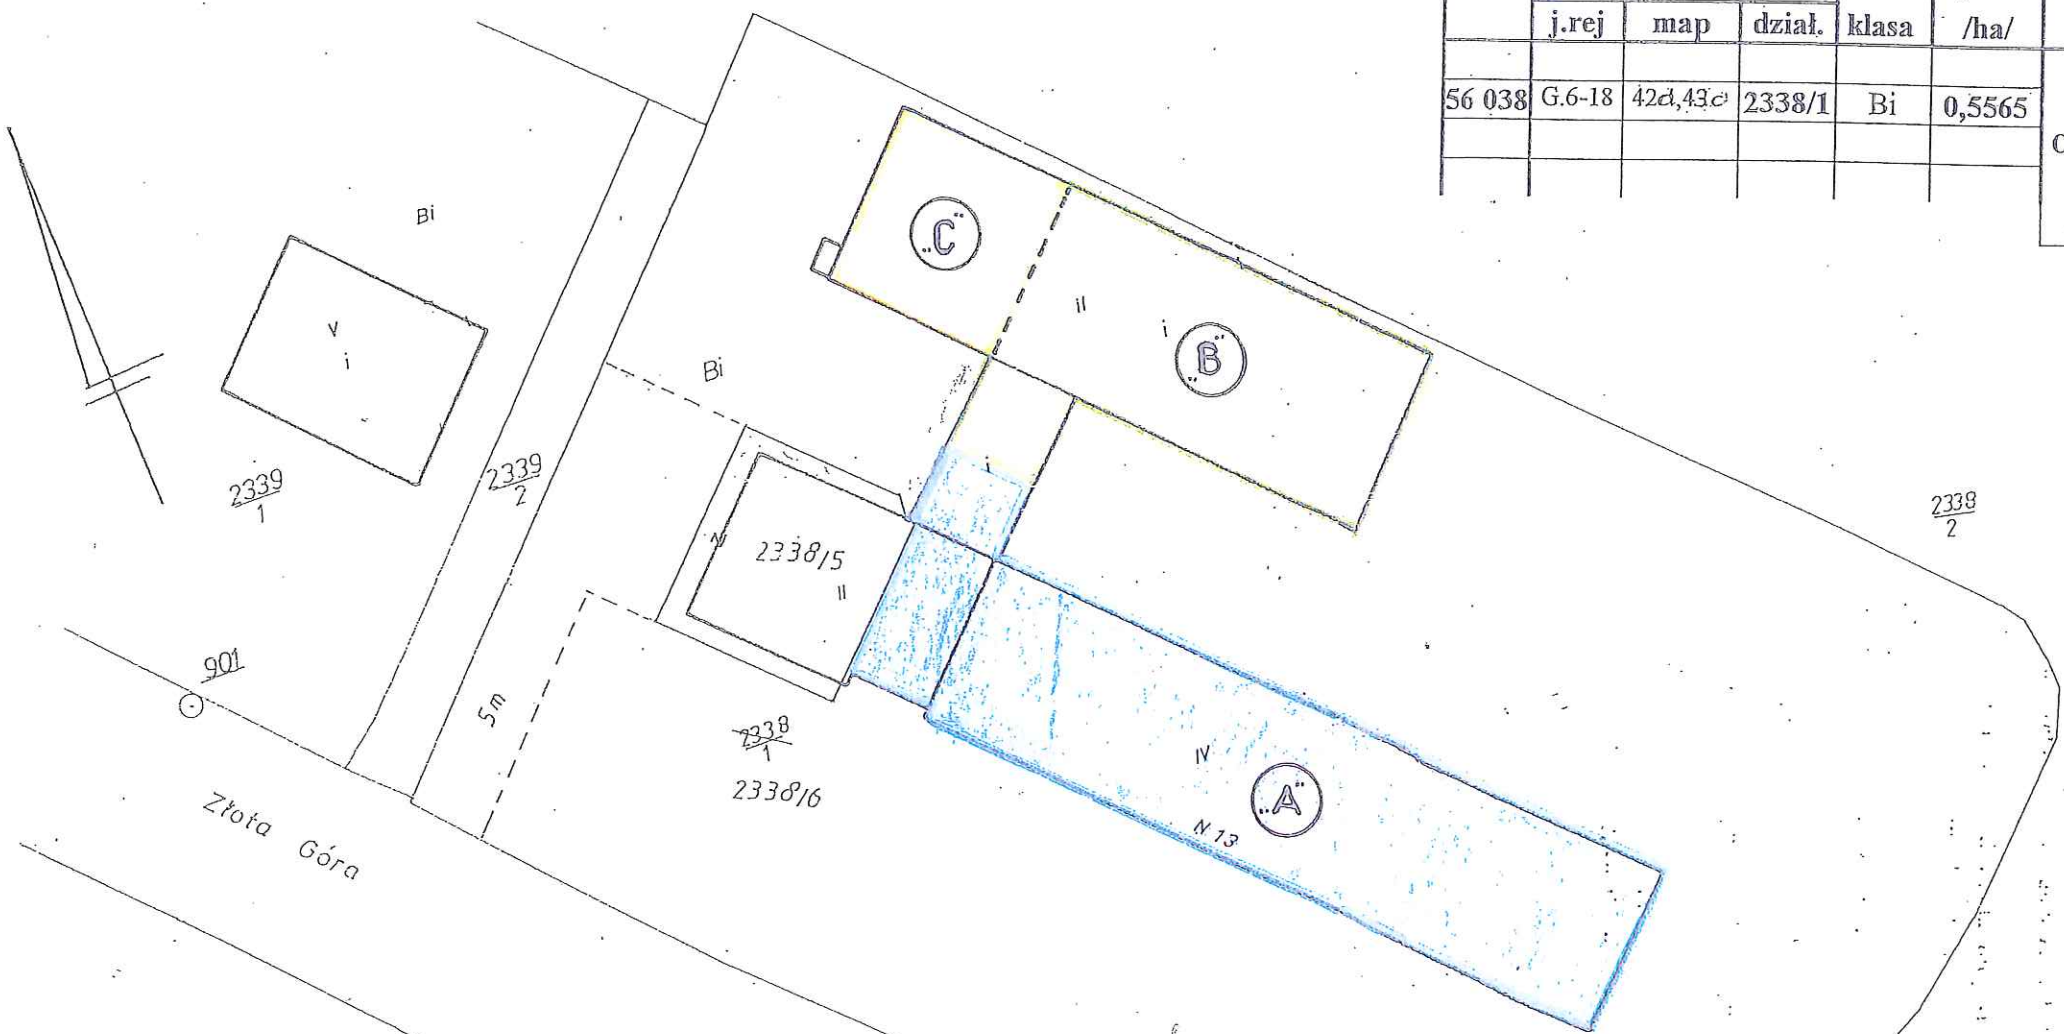

L.ks.rob: 1555/ 6 /01

Geodeta uprawniony
mgr inż. STANISŁAW KORDAS
ul. 5 Maja 48/19
37-500 JAROSŁAW

STAROSTA JAROSŁAWSKI
Stanisław Kłopot

Obiekt : Szkolne Schronisko Młodzieżowe	DATA : 02.11r
Adres : Radymno , dz.2338/6	Skala : 1 : 50
Investor: Zespół Szkół Zawodowych i Placówek w Radymnie. 37-550 Radymno, ul.Złota Góra 13	Rys 1
Temat : Ustalenie Odrębnej Własności Lokali – piętro /Lokal „A”	
WITOLŁ GŁADYSZ 37-500 Jarosław, ul. B. J. Hajnusa 18 Opracował: inż. bud. w spec. konstr. ino-budowlanej NR UAN/III/7342/69/98	

STAROSTA POWIATU JAROSŁAWSKIEGO
POWIATOWY OŚRODEK DOKUMENTACJI GEODEZYJNEJ I KARTOGRAFICZNEJ w JAROSŁAWIU
Pozwiera się zgodność niniejszego dokumentu
z planem do państwowego zasobu
geodezyjnego i kartograficznego STAROSTWA
POWIATOWEGO w Jarosławiu
w dniu 2001-10-01
i zrewidowanym pod nr 3700-83/2001
Jarosław, data 2001-10-01
Kierownik Powiatowego Ośrodka
(imie i nazwisko)
mgr inż. Wacław Pionka

Służebność gruntowa:

Ozn. lokalu	Kolor ozn. lokalu	Łączna pow. lokalu [m ²]	Udział w nieruchomości
I	3	4	
„A”	Niebieski	2793,64	7443/10000
„B”	Zielony	827,01	2202/10000
„C”	Żółty	133,39	355/10000