Załącznik do Uchwały Nr 632/2022
Zarządu Powiatu Jarosławskiego
z dnia 31 marca 2022 roku.

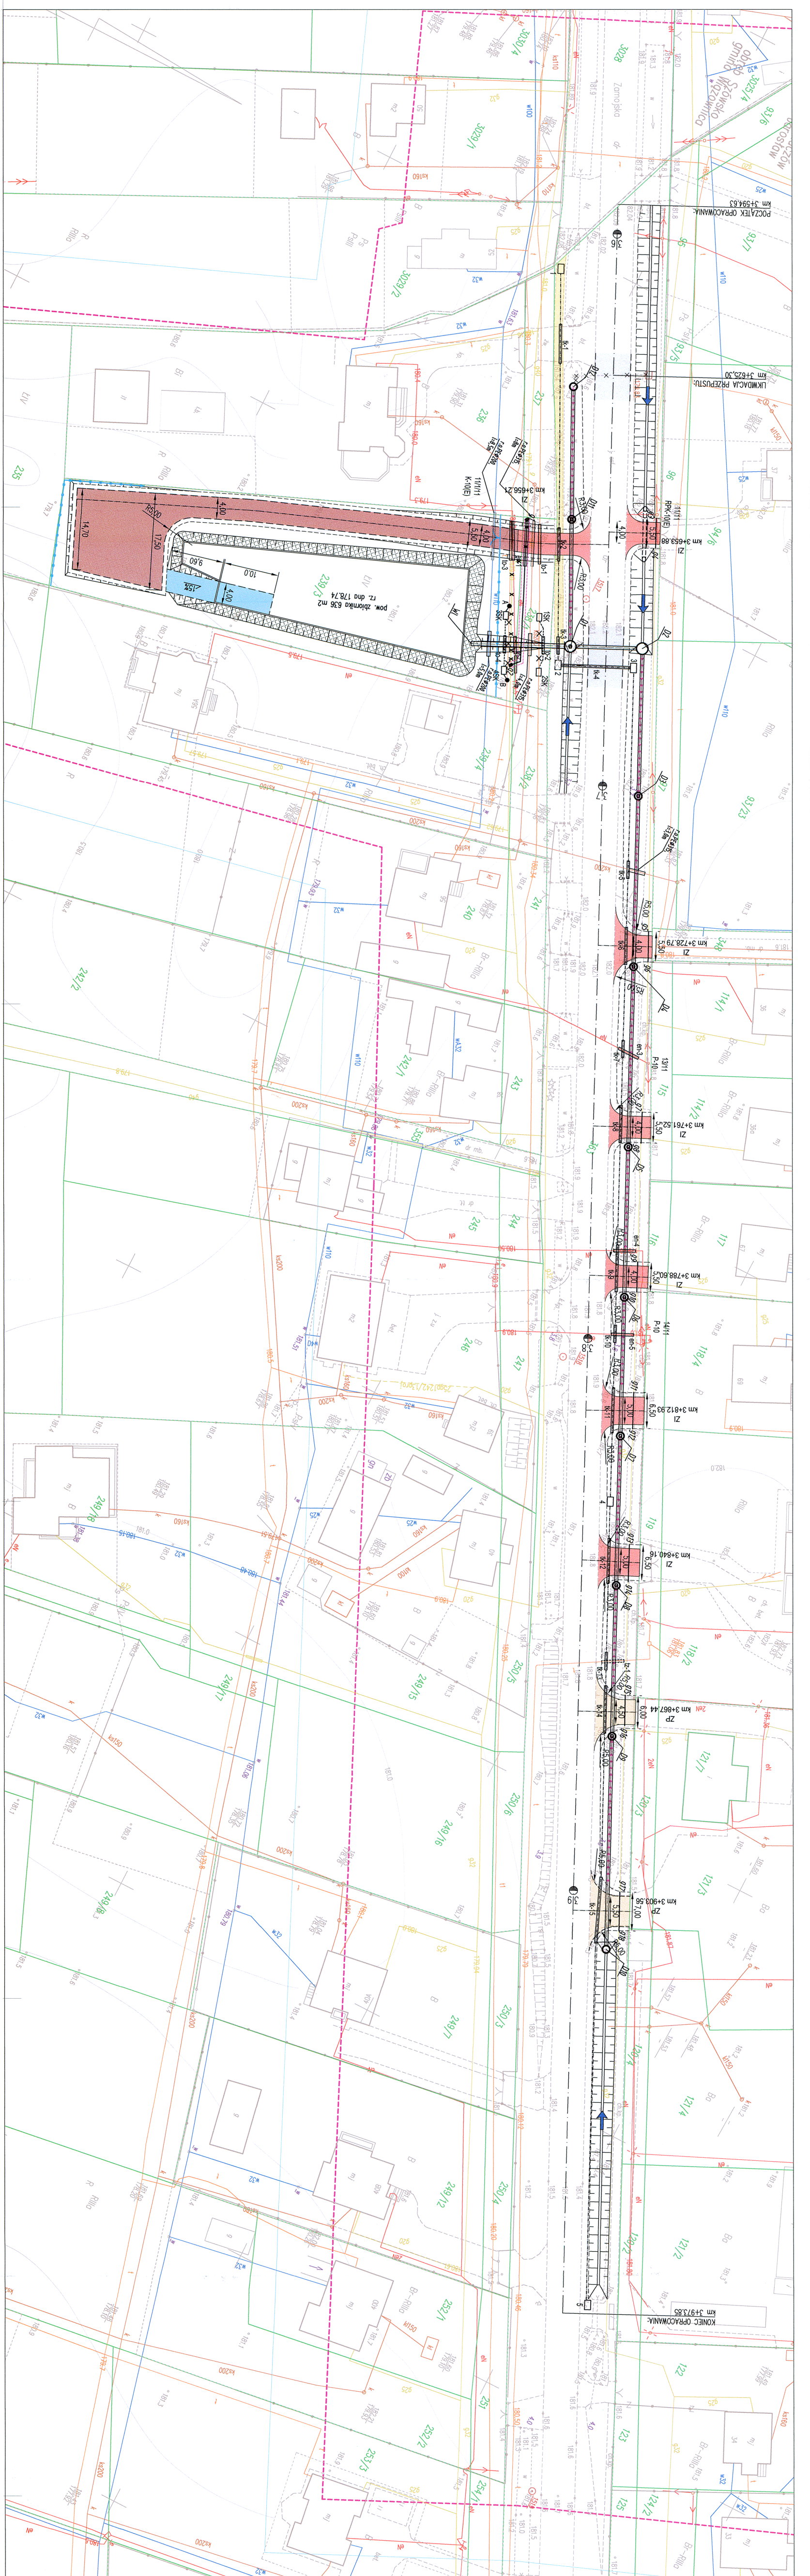

LEGENDA:

(zielony) ist. pas drogowy
(różowy) linia rozgraniczająca teren inwestycji
(fioletowy) – linia niedzieląca

BRANŻA DROGOWA:

- proj. krawędź pobocza
- proj. krawędź jezdni
- proj. obrzeże
- proj. gurt betonowy
- istn. przepust do likwidacji
- proj. ogrodzenie
- proj. korytko betonowe
- proj. konstrukcja nawierzchni jezdni
- zakres odtworzenia chodnika
- proj. zjazd o nawierzchni bitumicznej
- proj. zjazd o nawierzchni z kostki brukowej betonowej
- proj. zjazd o nawierzchni z kruszywa
- proj. nawierzchnia z płyt betonowych typu YOMB
- proj. skarpa o pochyleniu 1:1,5
- proj. umocnienie skarpy płytami betonowymi ażurowymi typu krata – przybite palikami z wypełnieniem ziemią

BRANŻA TELETECHNICZNA:

- proj. kanał technologiczny o profilu:
  - – studnie SKR–2
  - – 1 rura ø110/6,3
  - – 3 rury ø40/3,7
  - – wiązka mikrorur WMR 7x12
- proj. dodatkowa r.o. ø125/7,1
- proj. rura ochronna na istniejącym kablu teletechnicznym Zicom (tz–1)
- 1SK 2SK proj. przebudowa kabla światłowodowego OKD 428 (układać na rzędnej 179.00)
- 3SK 4SK proj. wstawka na kablu Orange 50x4x0,5 (układać na rzędnej 179.00)
- proj. studnia kablowa SKR–1
- proj. przełożenie kabla 50x4x0,5 na odcinku: punkt A – studnia 3SK oraz punkt

BRANŻA ELEKTRYCZNA:

- eN proj. r.o. 2–dzielna ø110 na ist. kablach nN

BRANŻA SANITARNA:

- proj. kandalizacja deszczowa PVC SN12 lub PP dn630 mm
- proj. kandalizacja deszczowa PVC SN12 lub PP dn800 mm
- D10 proj. studnia betonowa wpadowa dn1200 mm (D10, D12)
- D2 proj. studnia betonowa wpadowa dn2000 mm (D1, D2)
- D3 proj. studnia betonowa z wpustem drogowym dn1200 mm (D3–D9, D10)
- g1 g2 proj. przebudowa sieci gazowej ś/c z rur stalowych DN32 mm na odcinek z rur PE100 SDR11 dn63 mm na długości 27,5 m wraz z montażem rury osłonowej z rur PE100 SDR17 dn110 mmo długości 8m
- g3 g4 Odcinki: g3–g4, g5–g6, g7–g8, g9–g10, g11–g12, g13–g14, g15–g16, g17–g18
  Zabezpieczenie z uwzględnieniem pkt. IV.1.2 PSGJA.ZMSZ.763A.018.1143034.1.22 z dnia 07.02.2022 r.
- Demontaż sieci gazowej ś/c DN32 mm.
- Strefa kontrolowana sieci gazowej

MAPA DO CELÓW PROJEKTOWYCH

Skala 1: 500

Położenie obszaru opracowania: **Koniaczów, Szówsko**
Identyfikator i nazwa jednostki ewidencyjnej: 180404_2 Jarosław, 180411_2 Wiązownica
Identyfikator i nazwa obrębu ewidencyjnego: 0001 Koniaczów, 0009 Szówsko
Identyfikator zgłoszenia pracy geodezyjnej: 440.3132.2021
Układ współrzędnych płaskich prostokątnych: 2000/7
Układ wysokości: Kronsztadt 86
Data opracowania mapy: 24.11.2021 r.
Granice obszaru aktualizacji oznaczono linią przerywaną.

Wykonawca prac geodezyjnych:

GLOB – KART
USŁUGI GEODEZYJNO – KARTOGRAFICZNE
mgr inż. Daniel Ruszała
Łukawiec 265, 36-004 Łąka
NIP 819-102-63-38
REGON 180857732
tel. 602-436-417
biuro@glob-kart.pl
www.glob-kart.pl

Kierownik prac geodezyjnych:

GEODETA UPRAWNIONY
mgr inż. Daniel Ruszała
nr upr. zaw. 17059

Poświadczam, że niniejszy dokument został opracowany w wyniku prac geodezyjnych i kartograficznych, których rezultaty zawiera operat techniczny pozytywnie zweryfikowany. Jednocześnie informuję, że jestem świadomy odpowiedzialności karnej za złożenie fałszywego oświadczenia.

Identyfikator zgłoszenia prac geodezyjnych	440.3132.2021
Organ służby geodezyjnej, który otrzymał zgłoszenie	Starostwo Powiatowe w Jarosławiu
Wykonawca prac geodezyjnych	GLOB-KART Usługi Geodezyjno – Kartograficzne mgr inż. Daniel Ruszała
Nr oraz data sporządzenia dokumentu zawierającego wynik pozytywnej weryfikacji	Protokół Weryfikacji nr 440.3132.2021.17631 z dnia 10.12.2021 r.
Imię i nazwisko oraz nr uprawnień zawodowych kierownika prac	GEODETA UPRAWNIONY mgr inż. Daniel Ruszała nr upr. zaw. 17059

Mapa jest zgodna z oryginałem
mapy do celów projektowych
mgr inż. Wojciech Jóźwiak

Wykonawca:
ATTILA
S.C. "ATTILA" M. Królicki W. Jóźwiak
ul. Geodetów 1/307
35-328 Rzeszów
biuro@attila.pl

Obiekt:
Rozbudowa drogi wojewódzkiej nr 865 Jarosław – Oleszyce – Cieszanów – Bełżec polegająca na budowie i przebudowie urządzeń odwodnienia drogi w m. Szówsko i Koniaczów wraz z budową i przebudową niezbędnej infrastruktury technicznej, budowli i urządzeń budowlanych

Inwestor:
Zarząd Województwa Podkarpackiego
ul. Łukasza Cieplińskiego 4
35-010 Rzeszów

Faza opracowania:
Projekt budowlany

Branża drogowa

Projektował: mgr inż. Wojciech Jóźwiak	Nr uprawnień: SLK/1990/POOD/07	
Sprawdził: mgr inż. Mateusz Królicki	Nr uprawnień: PDK/0114/POOD/06	
Treść rysunku: Projekt zagospodarowania terenu	Skala: 1:500	Nr rysunku: 2
		Data: 03.2022