

# Mapa z projektem podziału 1:500

dz.ew.nr – 2338/1 - KW 56 038

m. RADYMNO

pow: Jarosław woj:podkarpackie

L.Ks.rob: 1555/ 6 /01

## PLAN SYTUACYJNY

działka nr 2338/6

Radymno, ul. Złota Góra 13

ustalenie odrębnej własności lokali w budynku użyteczności publicznej

– Zespół Szkół Technicznych i Agrobiznesu


Skala 1 : 500

Sporządzono na podstawie operatu ewid. gruntów,  
wstępnego projektu podziału zaopiniowanego  
pozytywnie przez Burmistrza Miasta Radymna  
postanowieniem :PIGiOŚ-7331/P6/2001 z dnia: 09.08.01  
wyznaczonego na gruncie.(protokół z dnia: 17.09.01)

Niniejszy projekt podziału nieruchomości został  
kolwizyjnie decyzją Burmistrza Miasta  
Radymna z dnia 31 października 2001r.  
znak: P. 7330-2-15/01  
[podpis]

STAROSTA  
JAROSŁAWSKI

Nr.K W /lwh/	Wykaz zmian gruntowych							
	Stan dotychczasowy /ew.gr./						Stan nowy	
	numer			użytek	pow.	właściciel	numer	Użyt.
	j.rej	map	dział.	klasa	/ha/		mp.	dział.
56 038	G.6-18	42d,43c	2338/1	Bi	0,5565	Skarb Państwa Zarządca trwały: Ośrodek Doradztwa Rolniczego w Korytnikach Ośrodek Rol. Szk. Kursowego w Radymnie	42d	2338/5
							42d,c	2338/6
								Razem:
								0,5370
								0,5565

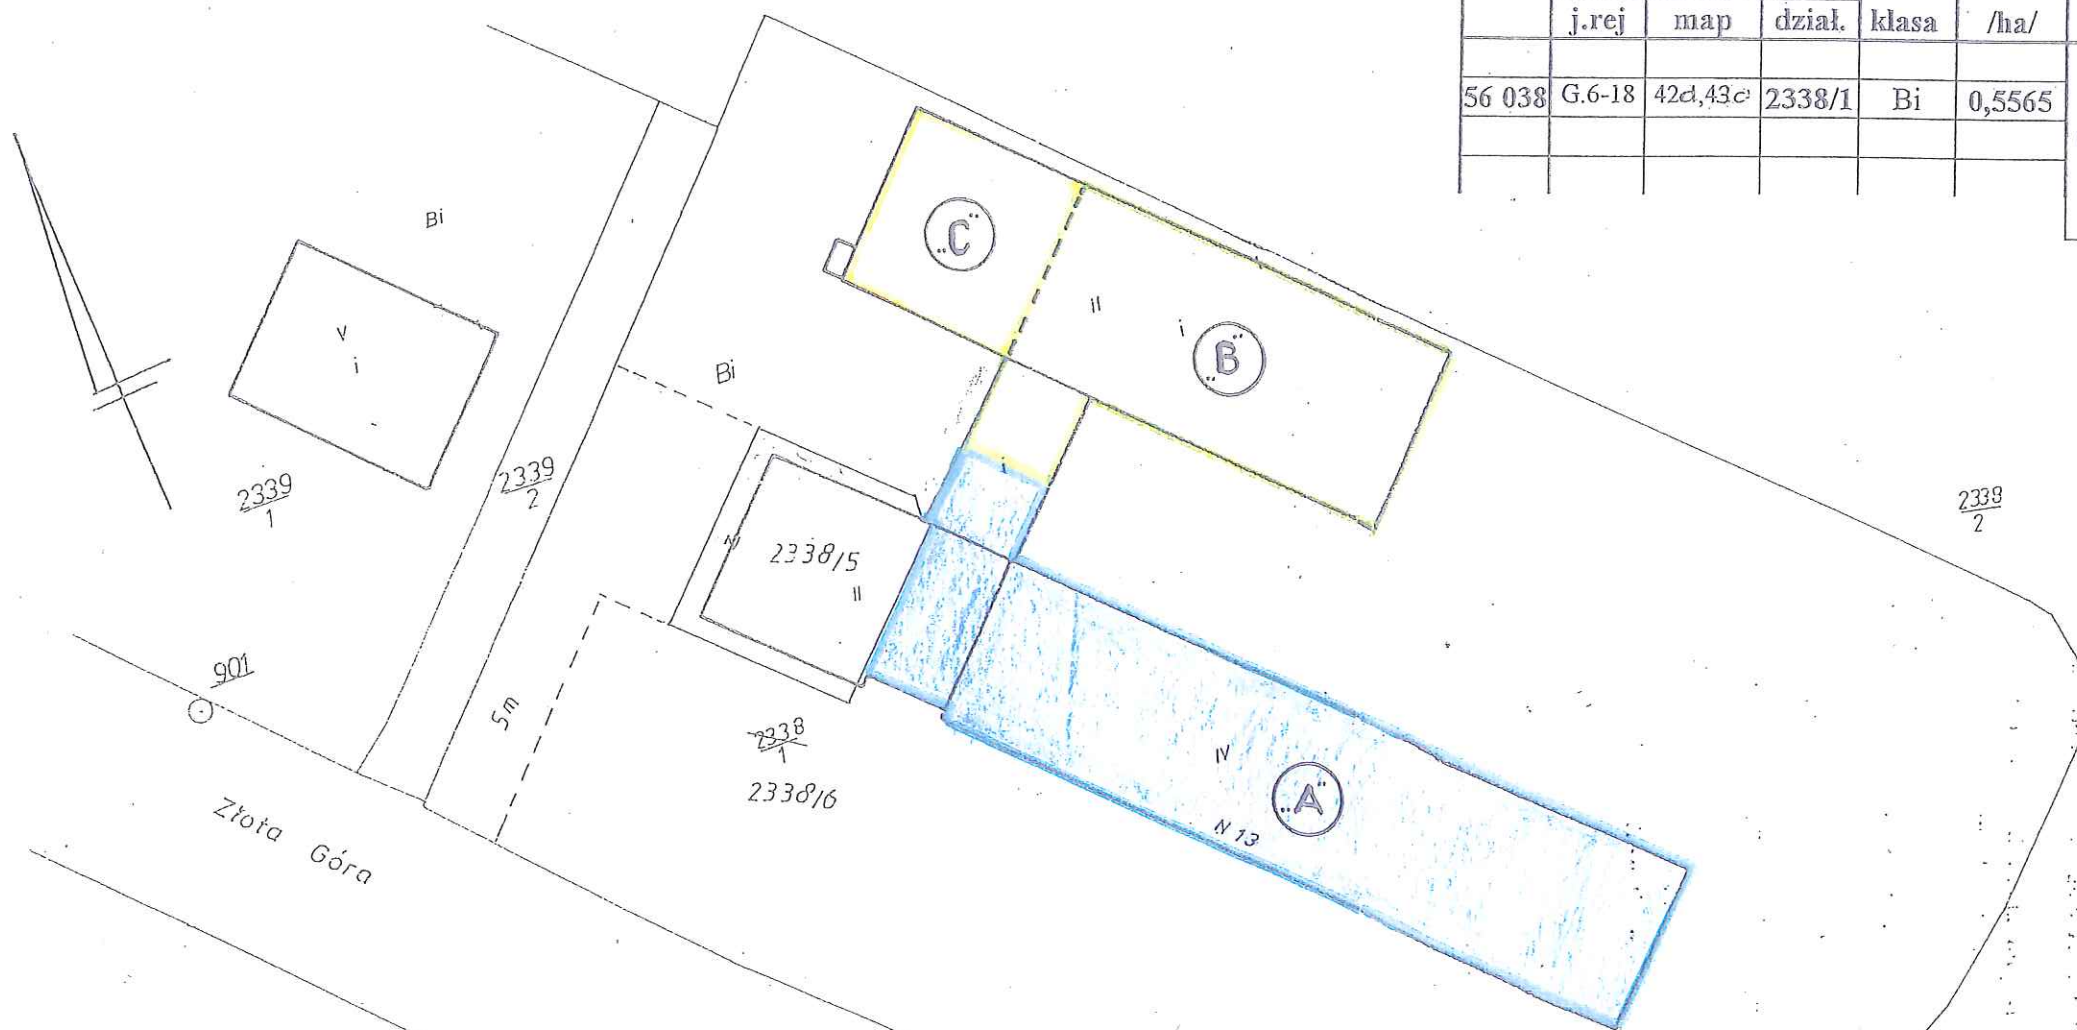

L.ks.rob: 1555/ 6/01

Geodeta uprawniony  
mgr inż. STANISŁAW KORDAS  
ul. 3 Maja 48/19  
37-500 JAROSŁAW

STAROSTA JAROSŁAWSKI  
Stanisław Kłopot

Obiekt : Szkolne Schronisko Młodzieżowe	DATA : 02.11r
Adres : Radymno , dz.2338/6 Inwestor: Zespół Szkół Zawodowych i Placówek w Radymnie. 37-550 Radymno, ul.Złota Góra 13	Skala : 1 : 50
Temat : Ustalenie Odrębnej Własności Lokali – piętro /Lokal „A”	Rys 1

WITOLD GRADYSZ  
37-500 Jarosław, ul. B. St. Hajnusa 18  
opr. bud. w spec. konstrukcyjno-budowlanej  
NR LAN/III/7342/69/98

Opracował:

STATYSTA POWIATU JAROSŁAWSKIEGO  
POWIATOWY OŚRODEK DOKUMENTACJI GEODEZYJNEJ  
I KARTOGRAFICZNEJ W JAROSŁAWIU  
Prawidłowo się zgadza z treścią niniejszego dokumentu  
z dnia 2001-10-01  
i z załącznikiem nr 3700-83/2001  
Jarosław, dnia 2001-10-01  
Kierownik Powiatowego Ośrodka  
mgr inż. Wacław Plonka

Służebność gruntowa:

Ozn. lokalu	Kolor ozn. lokalu	Łączna pow. lokalu [m <sup>2</sup> ]	Udział w nieruchomości
„A”	Niebieski	2793,64	7443/10000
„B”	Zielony	827,01	2202/10000
„C”	Żółty	133,39	355/10000