


Budynek przy ul. Poniatowskiego 6 w Jarosławiu

Szkic sytuacyjny I-go piętra budynku

Załącznik graficzny
do Uchwały Nr 168/2015
Zarządu Powiatu Jarosławskiego
z dnia 12 listopada 2015 r.

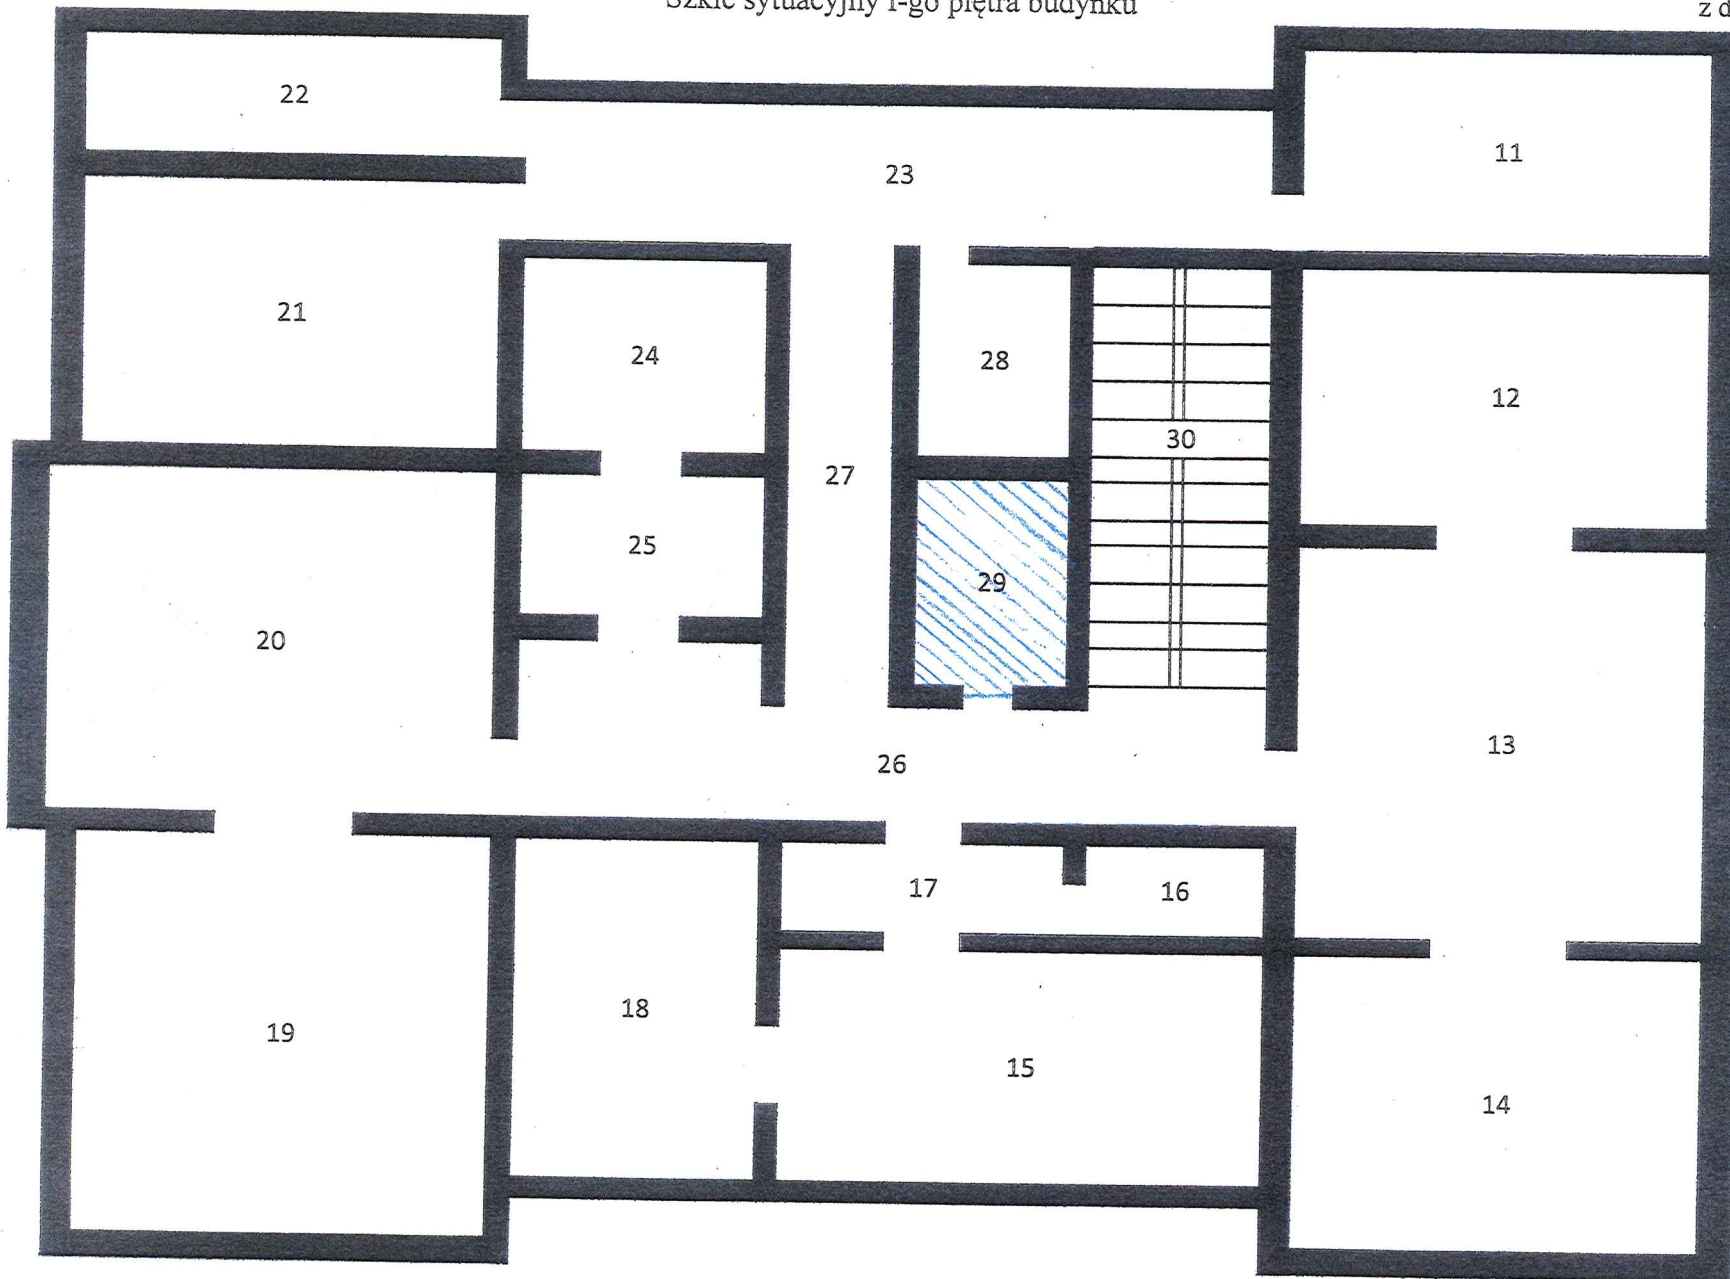

Nr pom	Przeznaczenie
11	Pom. Biurowe
12	Pom. Biurowe
13	Pom. Biurowe
14	Pom. Biurowe
15	Pom. Biurowe
16	Łazienka
17	Korytarz
18	Pom. Biurowe
19	Pom. Biurowe
20	Pom. Biurowe
21	Pom. Biurowe
22	Pom. Biurowe
23	Korytarz
24	Łazienka
25	Łazienka
26	Korytarz
27	Korytarz
28	Pom. Gospodarcze
29	Magazyn
30	Klatka schodowa

JAROSTA JAROSŁAWSKI
Tadeusz Chrzan