


Poglądowe rozmieszczenie klimatyzatorów do zamówienia:
" Opracowanie dokumentacji projektowej, wykonawczej i kosztorysowej w zakresie wykonania instalacji klimatyzacji w budynku Starostwa Powiatowego w Jarosławiu"

RZUT II PIĘTRA

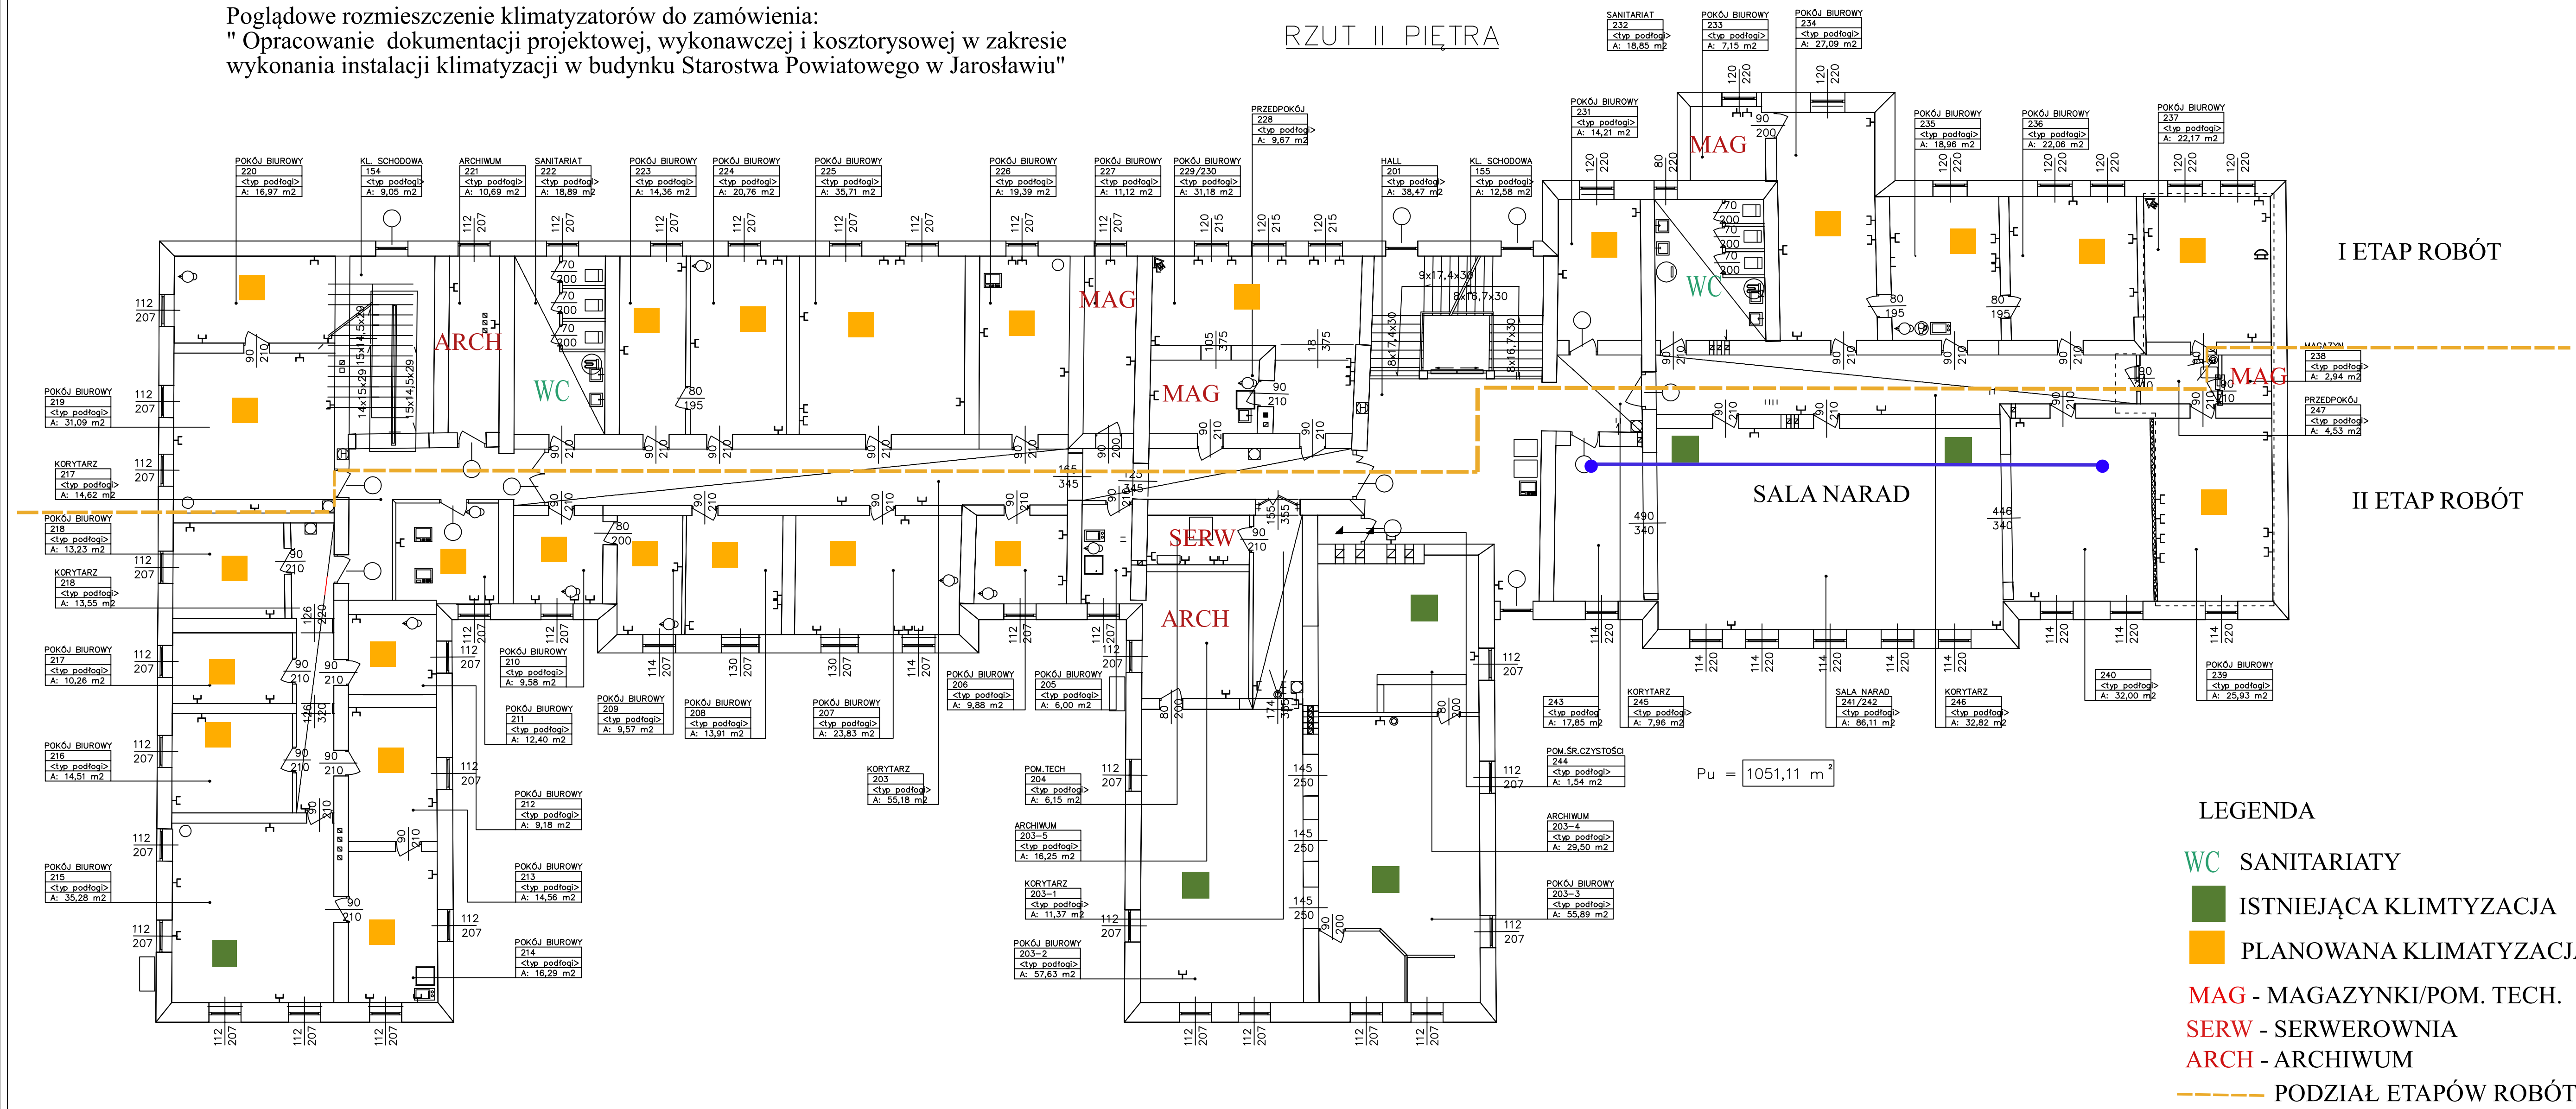

$P_u = 1051,11 \text{ m}^2$