


Załącznik graficzny do Uchwały
Nr 178/2019
Zarządu Powiatu Jarosławskiego
z dnia 19 grudnia 2019 r.

Województwo: podkarpackie
Powiat: jarosławski
Jednostka ewidencyjna: 180401_1, Miasto Jarosław
Obręb: 0005, Jarosław Obręb 5

MAPA EWIDENCJI GRUNTÓW

SKALA 1:500

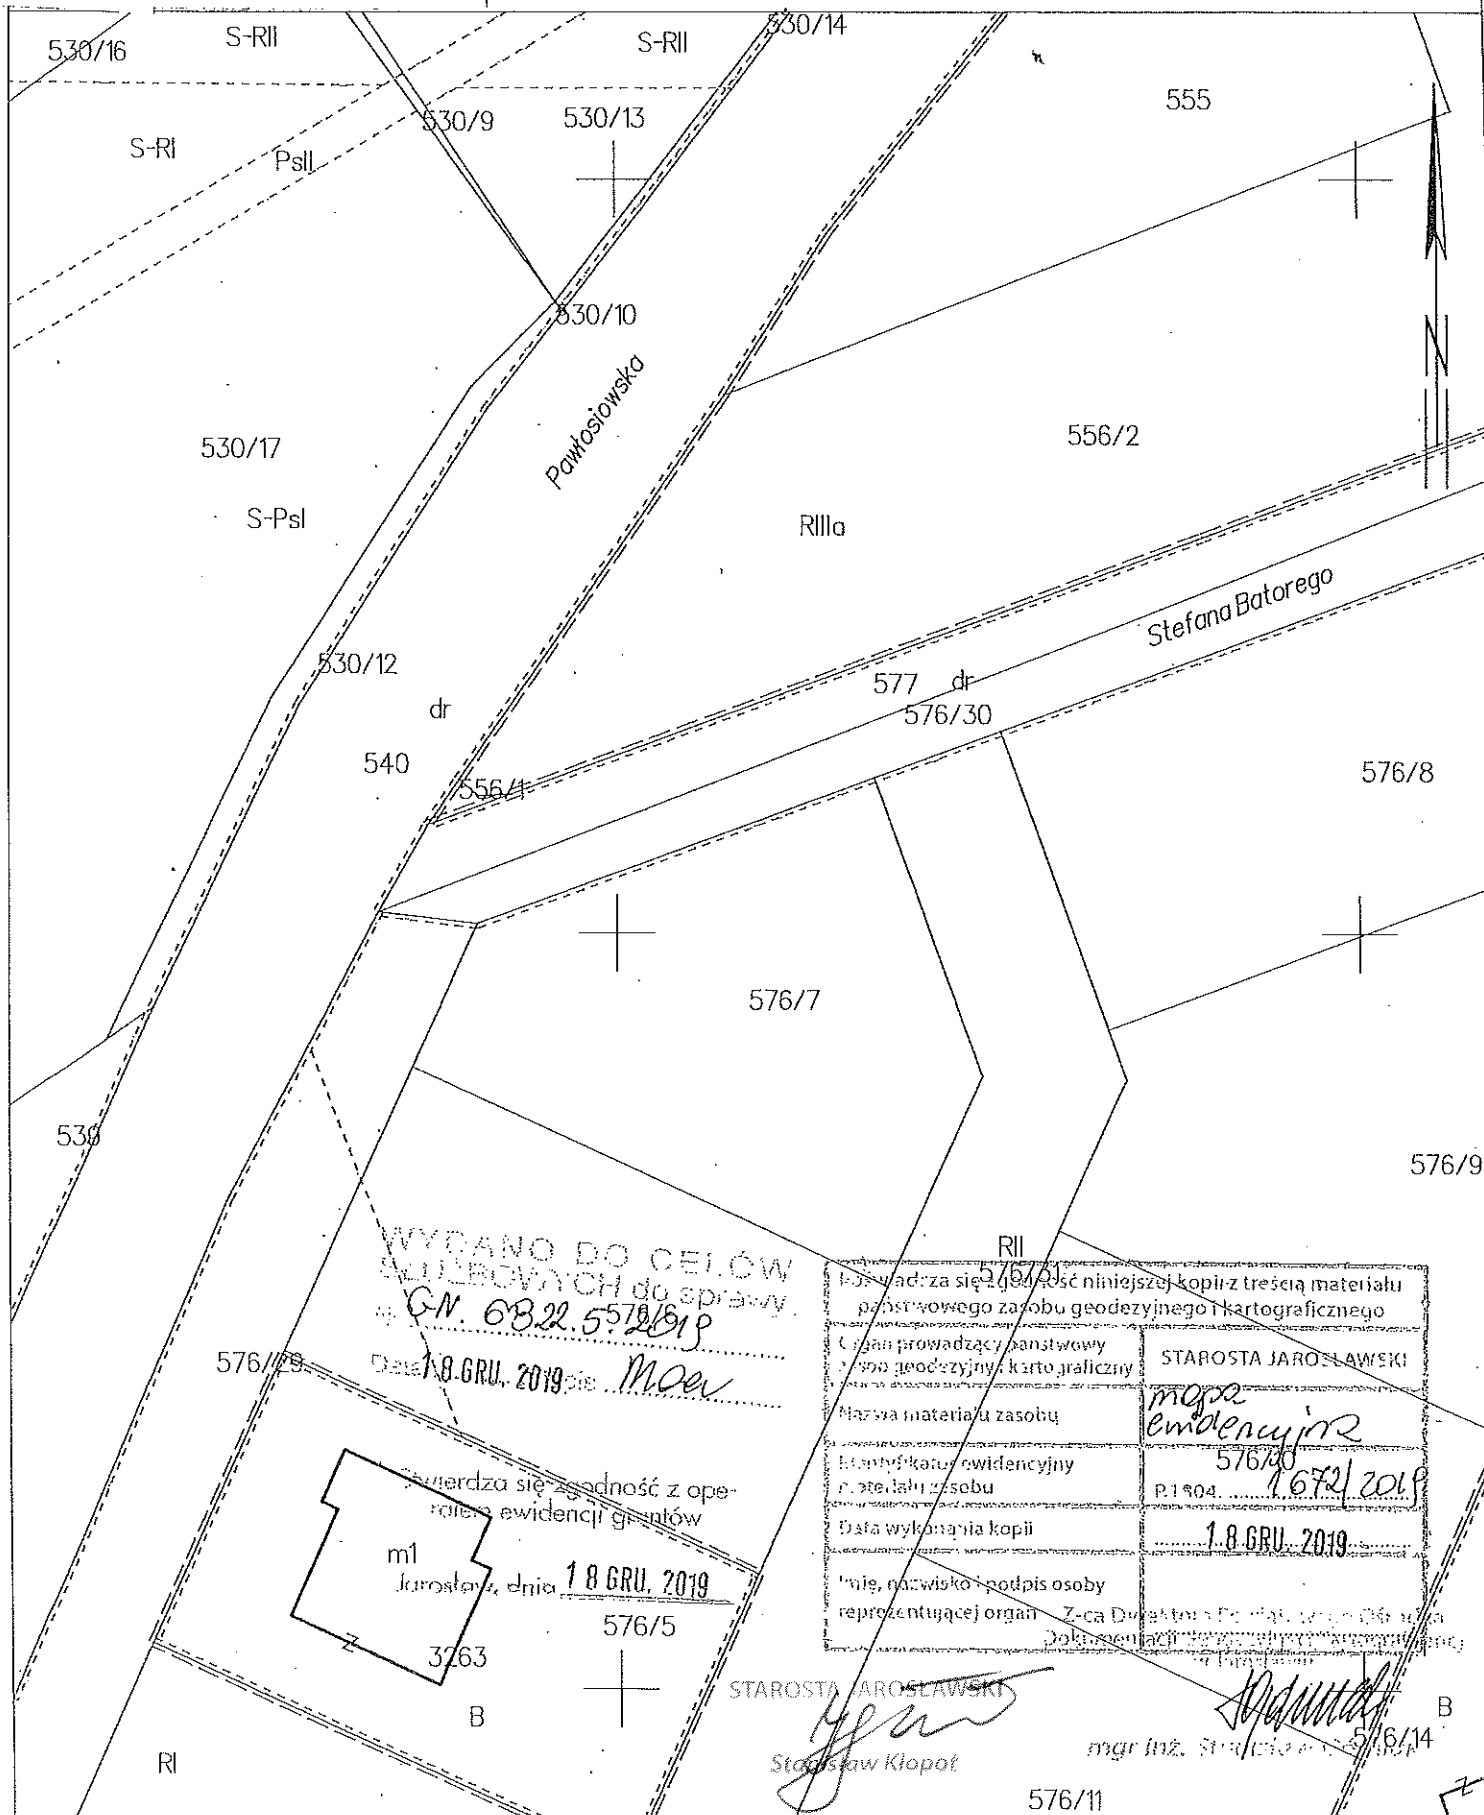

WYDANO DO CELÓW
KADASTROWYCH do sprawy
GN. 6322.570/19
Data: 18 GRU. 2019
Moev

Wierdza się zgodność z ope-
ratoru ewidencji gruntów
m1
Jarosław, dnia 18 GRU. 2019
3263
B

| | |
|--|----------------------|
| Kopiuje się zgodność niniejszej kopii z treścią materiału państwowego zasobu geodezyjnego i kartograficznego | |
| Organ prowadzący państwowy zasob geodezyjny, kartograficzny | STAROSTA JAROSŁAWSKI |
| Miejsce materiału zasobu | mapa ewidencyjna |
| Identyfikator ewidencyjny materiału zasobu | 576/11 |
| Data wykonania kopii | P.1904. 1.672/2019 |
| 18 GRU. 2019 | |
| Imię, nazwisko i podpis osoby reprezentującej organ | |
| Z-ca Dyrektora Powiatowego Urzędu Geodezji i Kartografii | |

STAROSTA JAROSŁAWSKI
Stefan Kłopot

mgr inż. Stanisław Kłopot
576/14
B

576/11