Załącznik do Uchwały Nr 527/2026
Zarządu Powiatu Jarosławskiego
z dnia 19 sierpnia 2026 r.

Województwo: podkarpackie
Powiat: jarosławski
Jednostka ewidencyjna: 180403_2, Chłopice
Obręb: 0007, Zamiechów
Arkusz: 2

MAPA EWIDENCYJNA
SKALA 1:2000

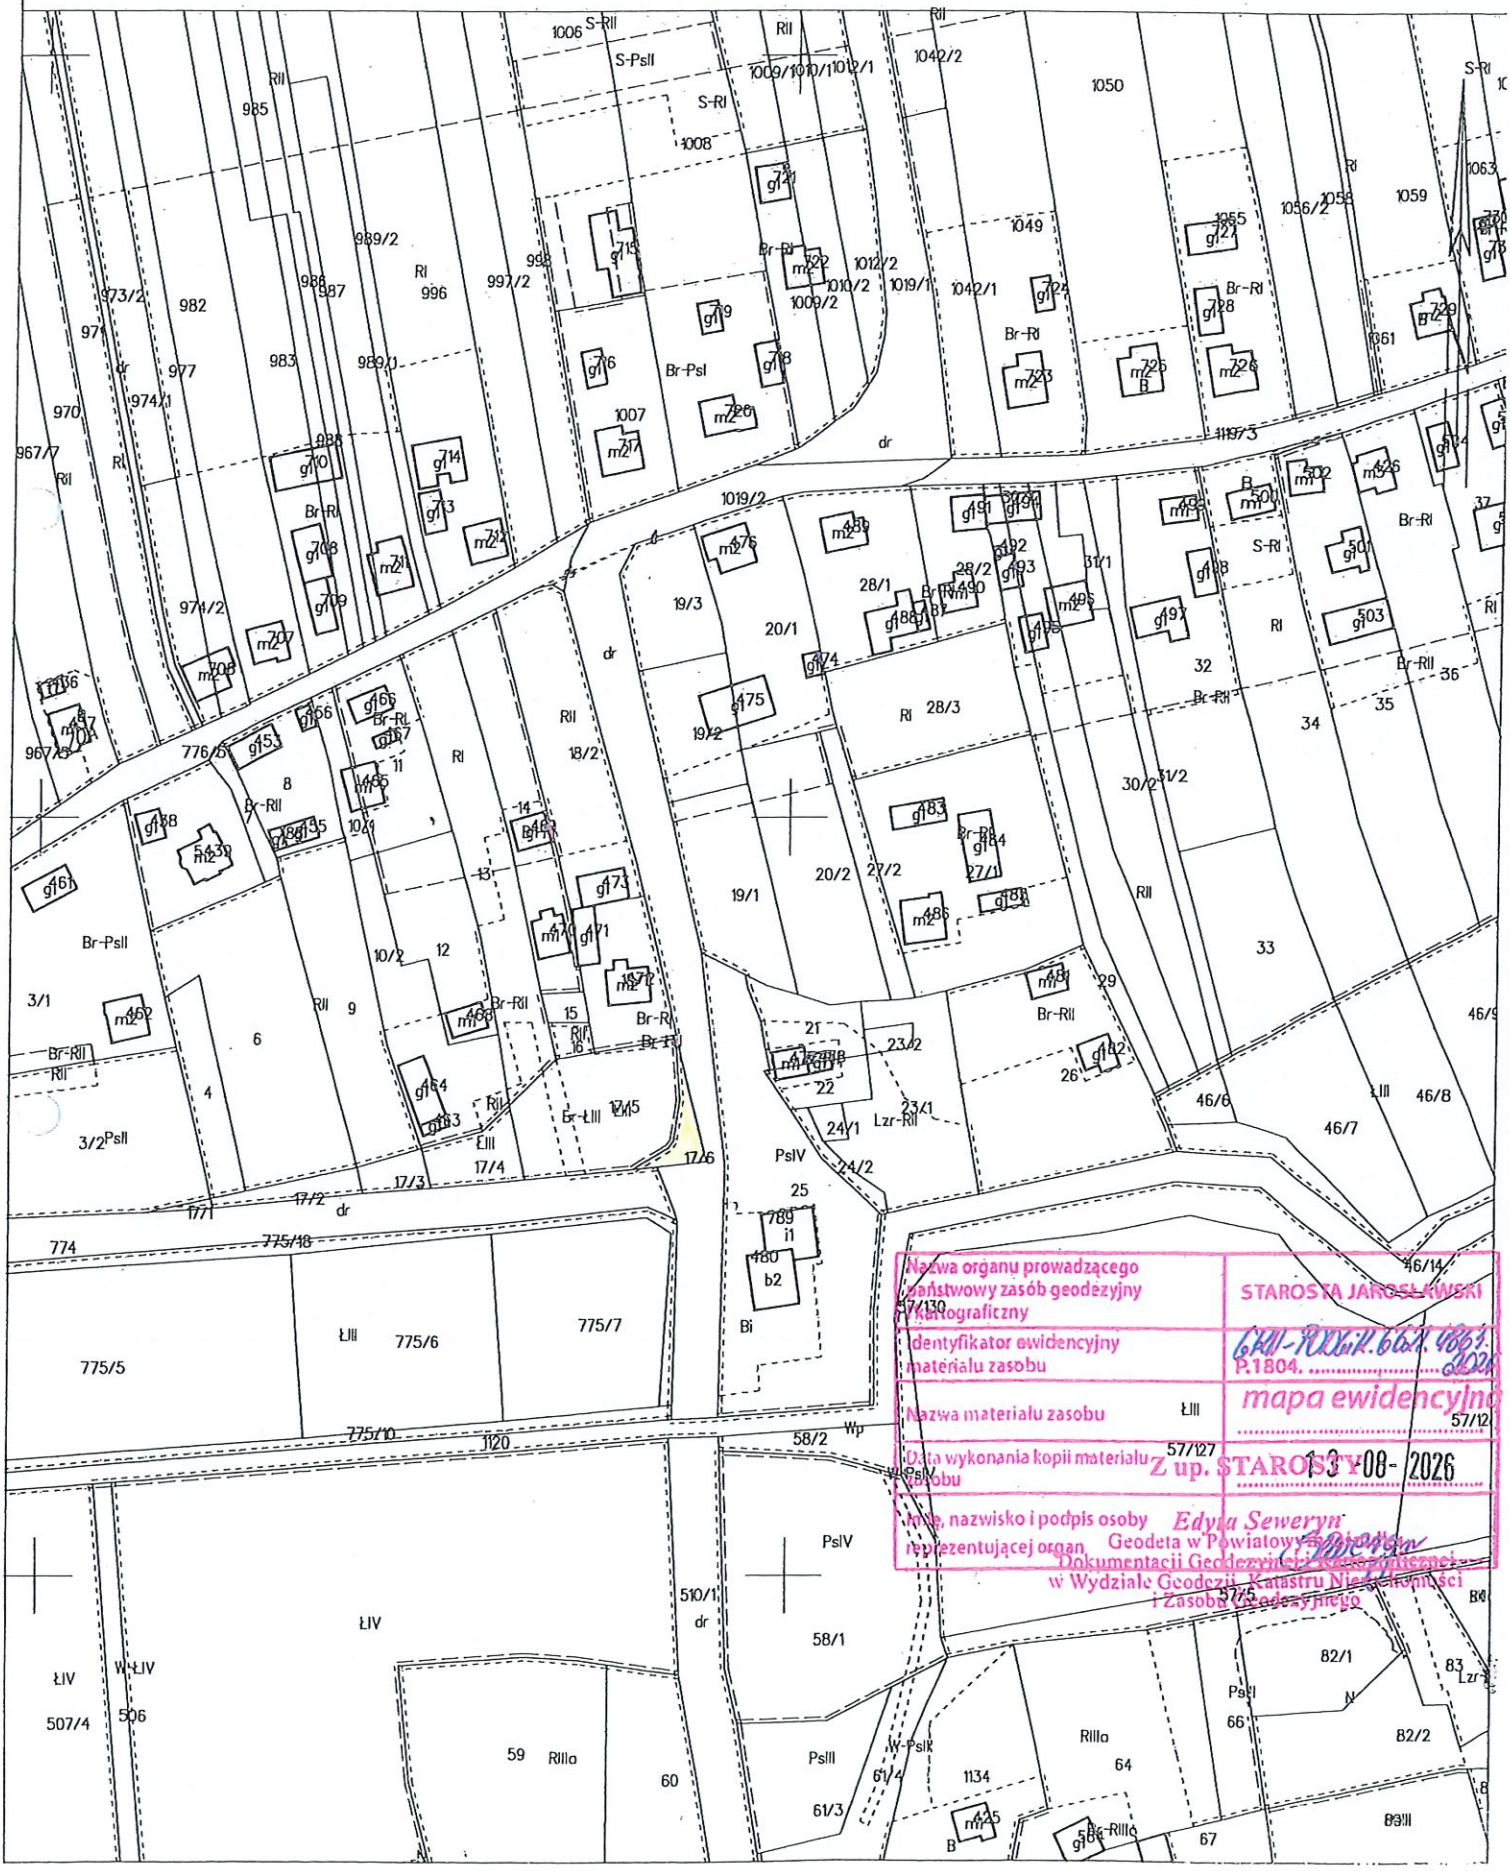

Nazwa organu prowadzącego państwowy zasób geodezyjny i kartograficzny: STAROSTA JAROSŁAWSKI

Identyfikator ewidencyjny materiału zasobu: GKI-7000.11.662.4863.2026 P.1804.

Nazwa materiału zasobu: mapa ewidencyjna

Data wykonania kopii materiału zasobu: 13-08-2026

Imię, nazwisko i podpis osoby reprezentującej organ: Z up. STAROSTY Edyta Seweryn Geodeta w Powiatowym Zasobie Dokumentacji Geodezyjnej i Kartograficznej w Wydziale Geodezji, Katastru Nieruchomości i Zasobu Geodezyjnego